Big Art | Planunterlagen

Aussenanlagen

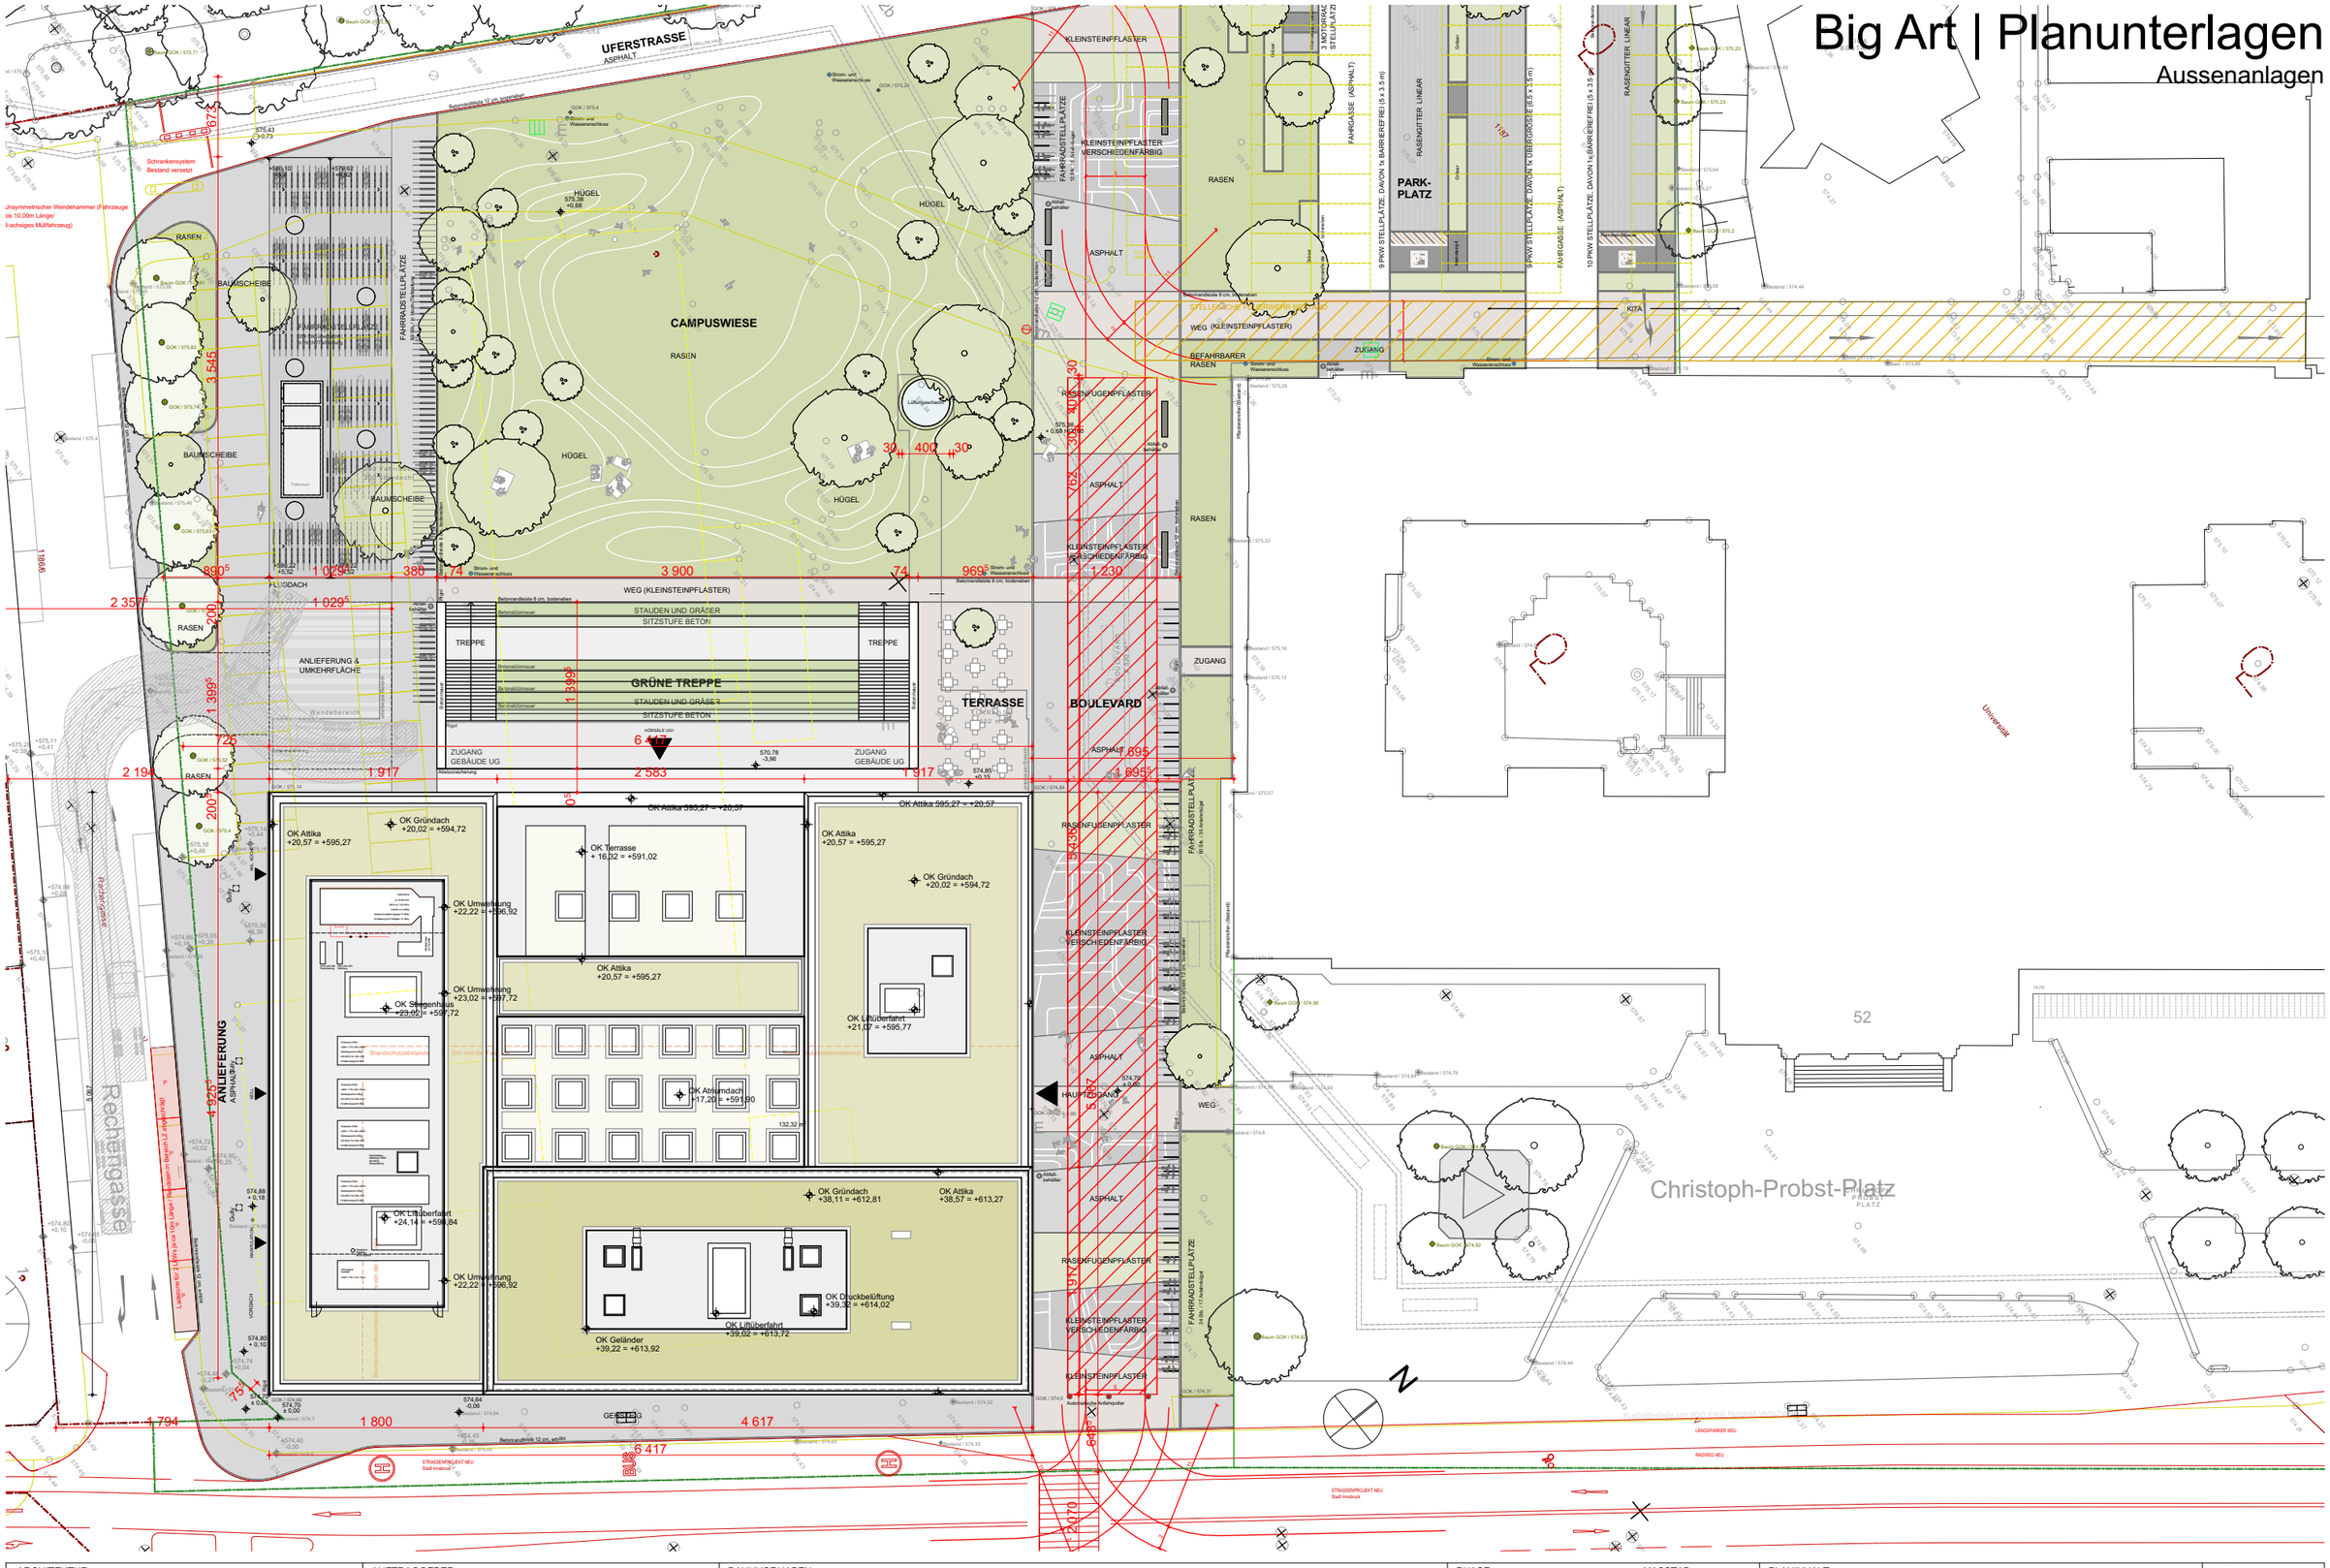

ARCHITEKTUR — **günter mohr architekten** Mollardgasse 85a / III / 140 A–1060 Wien, T +43 1 2367068 office@mohr-architekt.at www.mohr-architekt.at	AUFTRAGGEBER BIG **Bundesimmobiliengesellschaft m.b.H.** Trabrennstraße 2c 1020 Wien Projektleitung: DI Christian Volgger T +43 5 0244 - 5725 / christian.volgger@big.at	BAUVORHABEN **Neubau Lehr- und Bürogebäude Uni Innsbruck** Innrain 52a, 6020 Innsbruck	PHASE **EP** PROJEKTCODE **I52A**	MASSTAB **1:500** PLANGRÖSSE **A3**	PLANINHALT **Lageplan A3 | Big Art** PLANNUMMER **I52A-ER-700101-1001**	DATUM **16.10.2019** STATUS **G01**

Big Art | Planunterlagen

Aussenanlagen

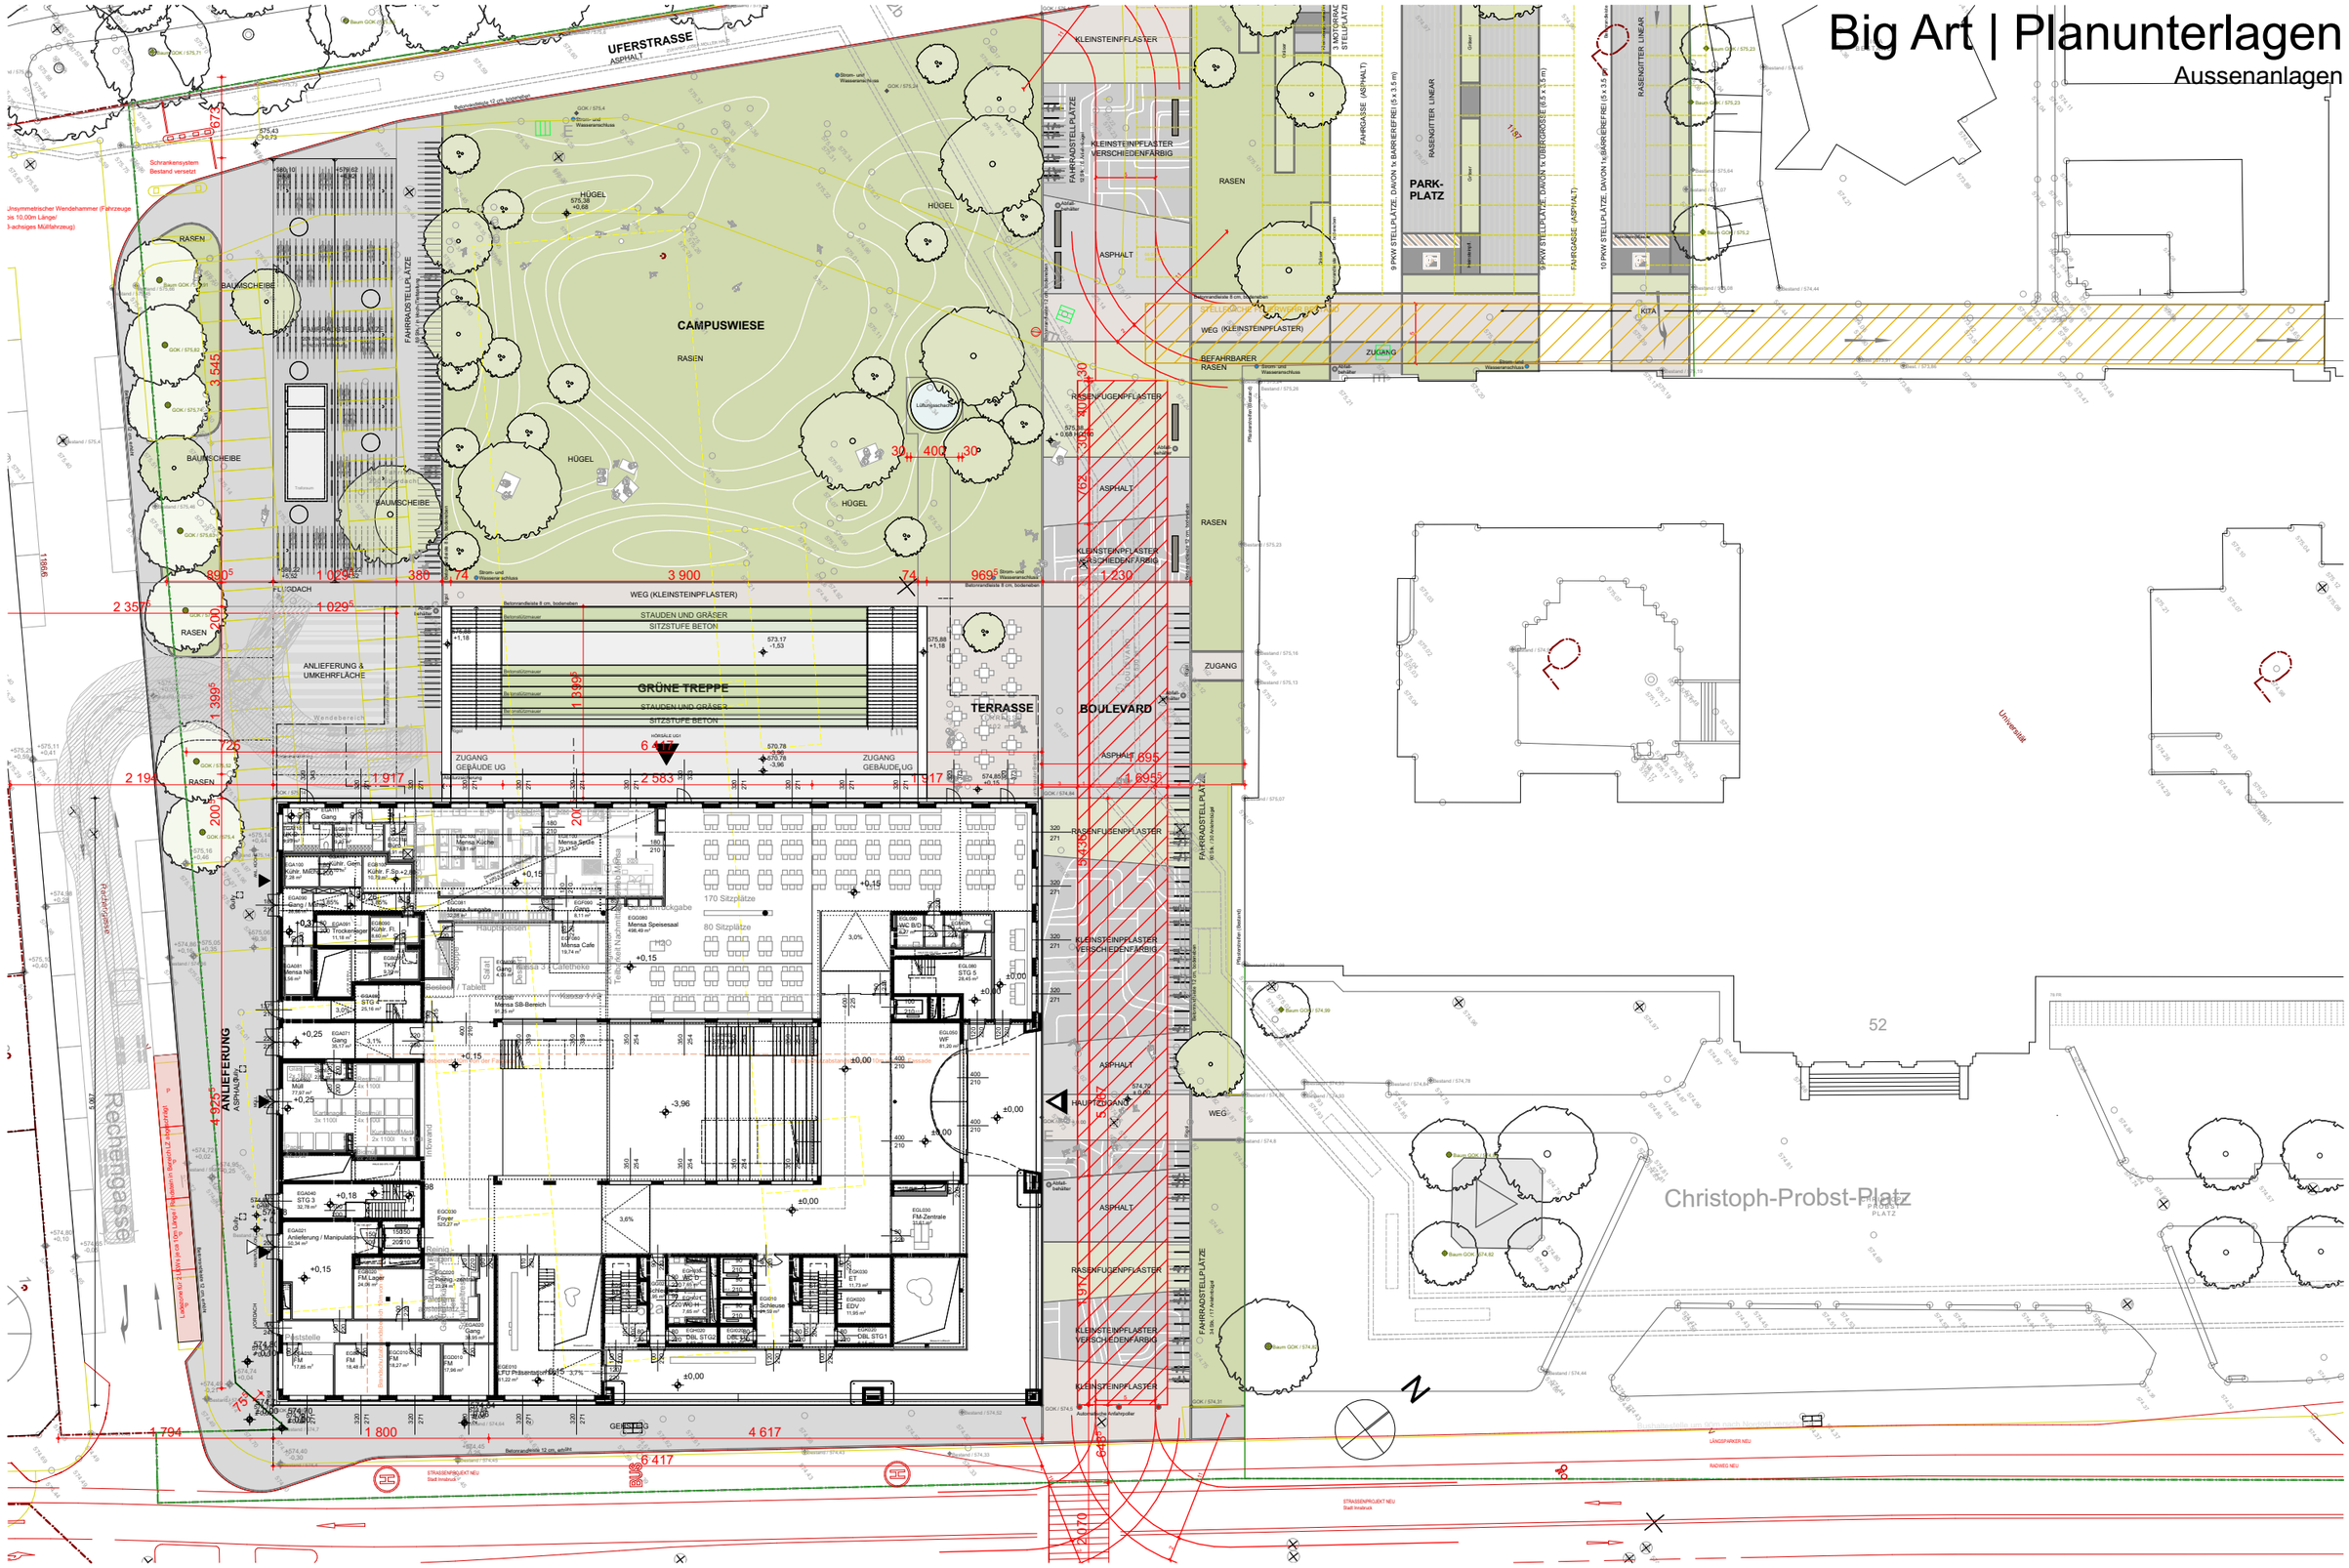

ARCHITEKTUR — **günter mohr architekten** Mollardgasse 85a / III / 140 A–1060 Wien, T + 43 1 2367068 office@mohr-architekt.at www.mohr-architekt.at	AUFTRAGGEBER BIG **Bundesimmobiliengesellschaft m.b.H.** Trabrennstraße 2c 1020 Wien Projektleitung: DI Christian Volgger T +43 5 0244 - 5725 / christian.volgger@big.at	BAUVORHABEN **Neubau Lehr- und Bürogebäude Uni Innsbruck** Innrain 52a, 6020 Innsbruck	PHASE **EP** PROJEKTCODE **I52A**	MASSTAB **1:500** PLANGRÖSSE **A3**	PLANINHALT **Lageplan A3 | Big Art** PLANNUMMER **I52A-ER-700101-1001**	DATUM **16.10.2019** STATUS **G01**

I52A

Big Art | Planunterlagen

Aussenanlagen

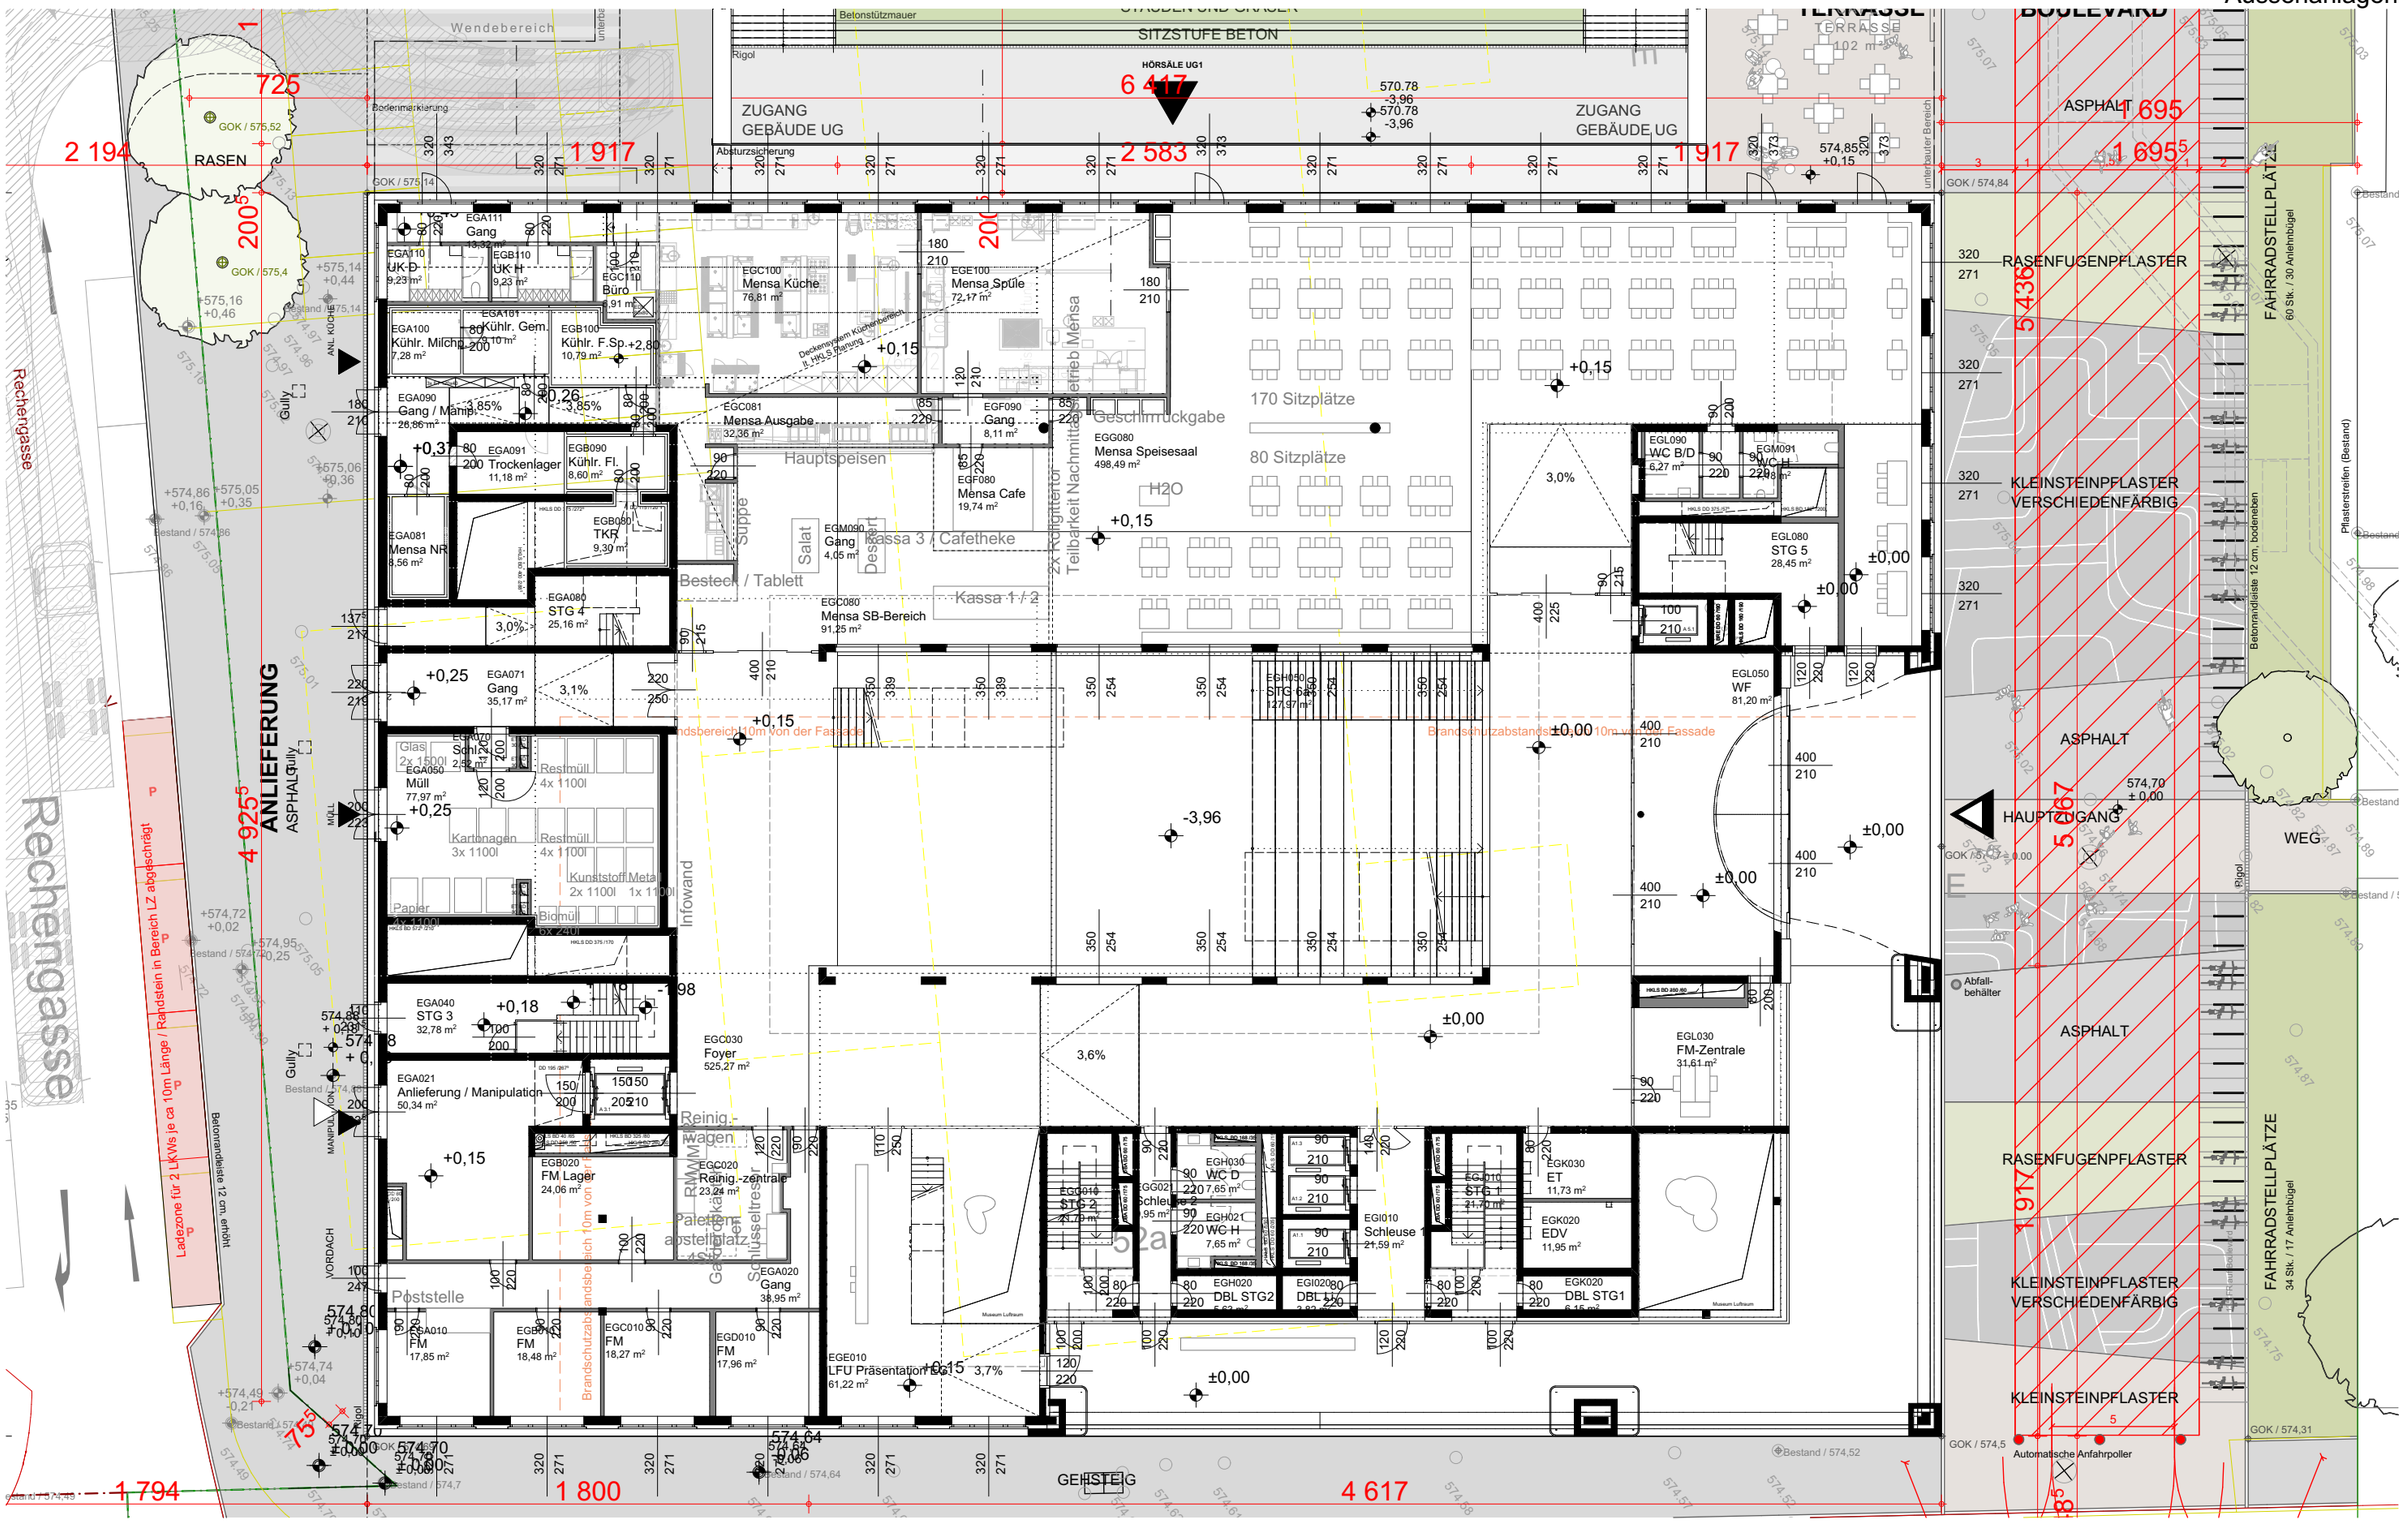

ARCHITEKTUR — **günter mohr architekten** Mollardgasse 85a / III / 140 A–1060 Wien, T + 43 1 2367068 office@mohr-architekt.at www.mohr-architekt.at	AUFTRAGGEBER BIG **Bundesimmobiliengesellschaft m.b.H.** Trabrennstraße 2c 1020 Wien Projektleitung: DI Christian Volgger T +43 5 0244 - 5725 / christian.volgger@big.at	BAUVORHABEN **Neubau Lehr- und Bürogebäude Uni Innsbruck** Innrain 52a, 6020 Innsbruck	PHASE **EP** PROJEKTCODE **I52A**	MASSTAB **1:250** PLANGRÖSSE **A3**	PLANINHALT **Lageplan A3 | Big Art** PLANNUMMER **I52A-ER-700101-1001**	DATUM **16.10.2019** STATUS **G01**

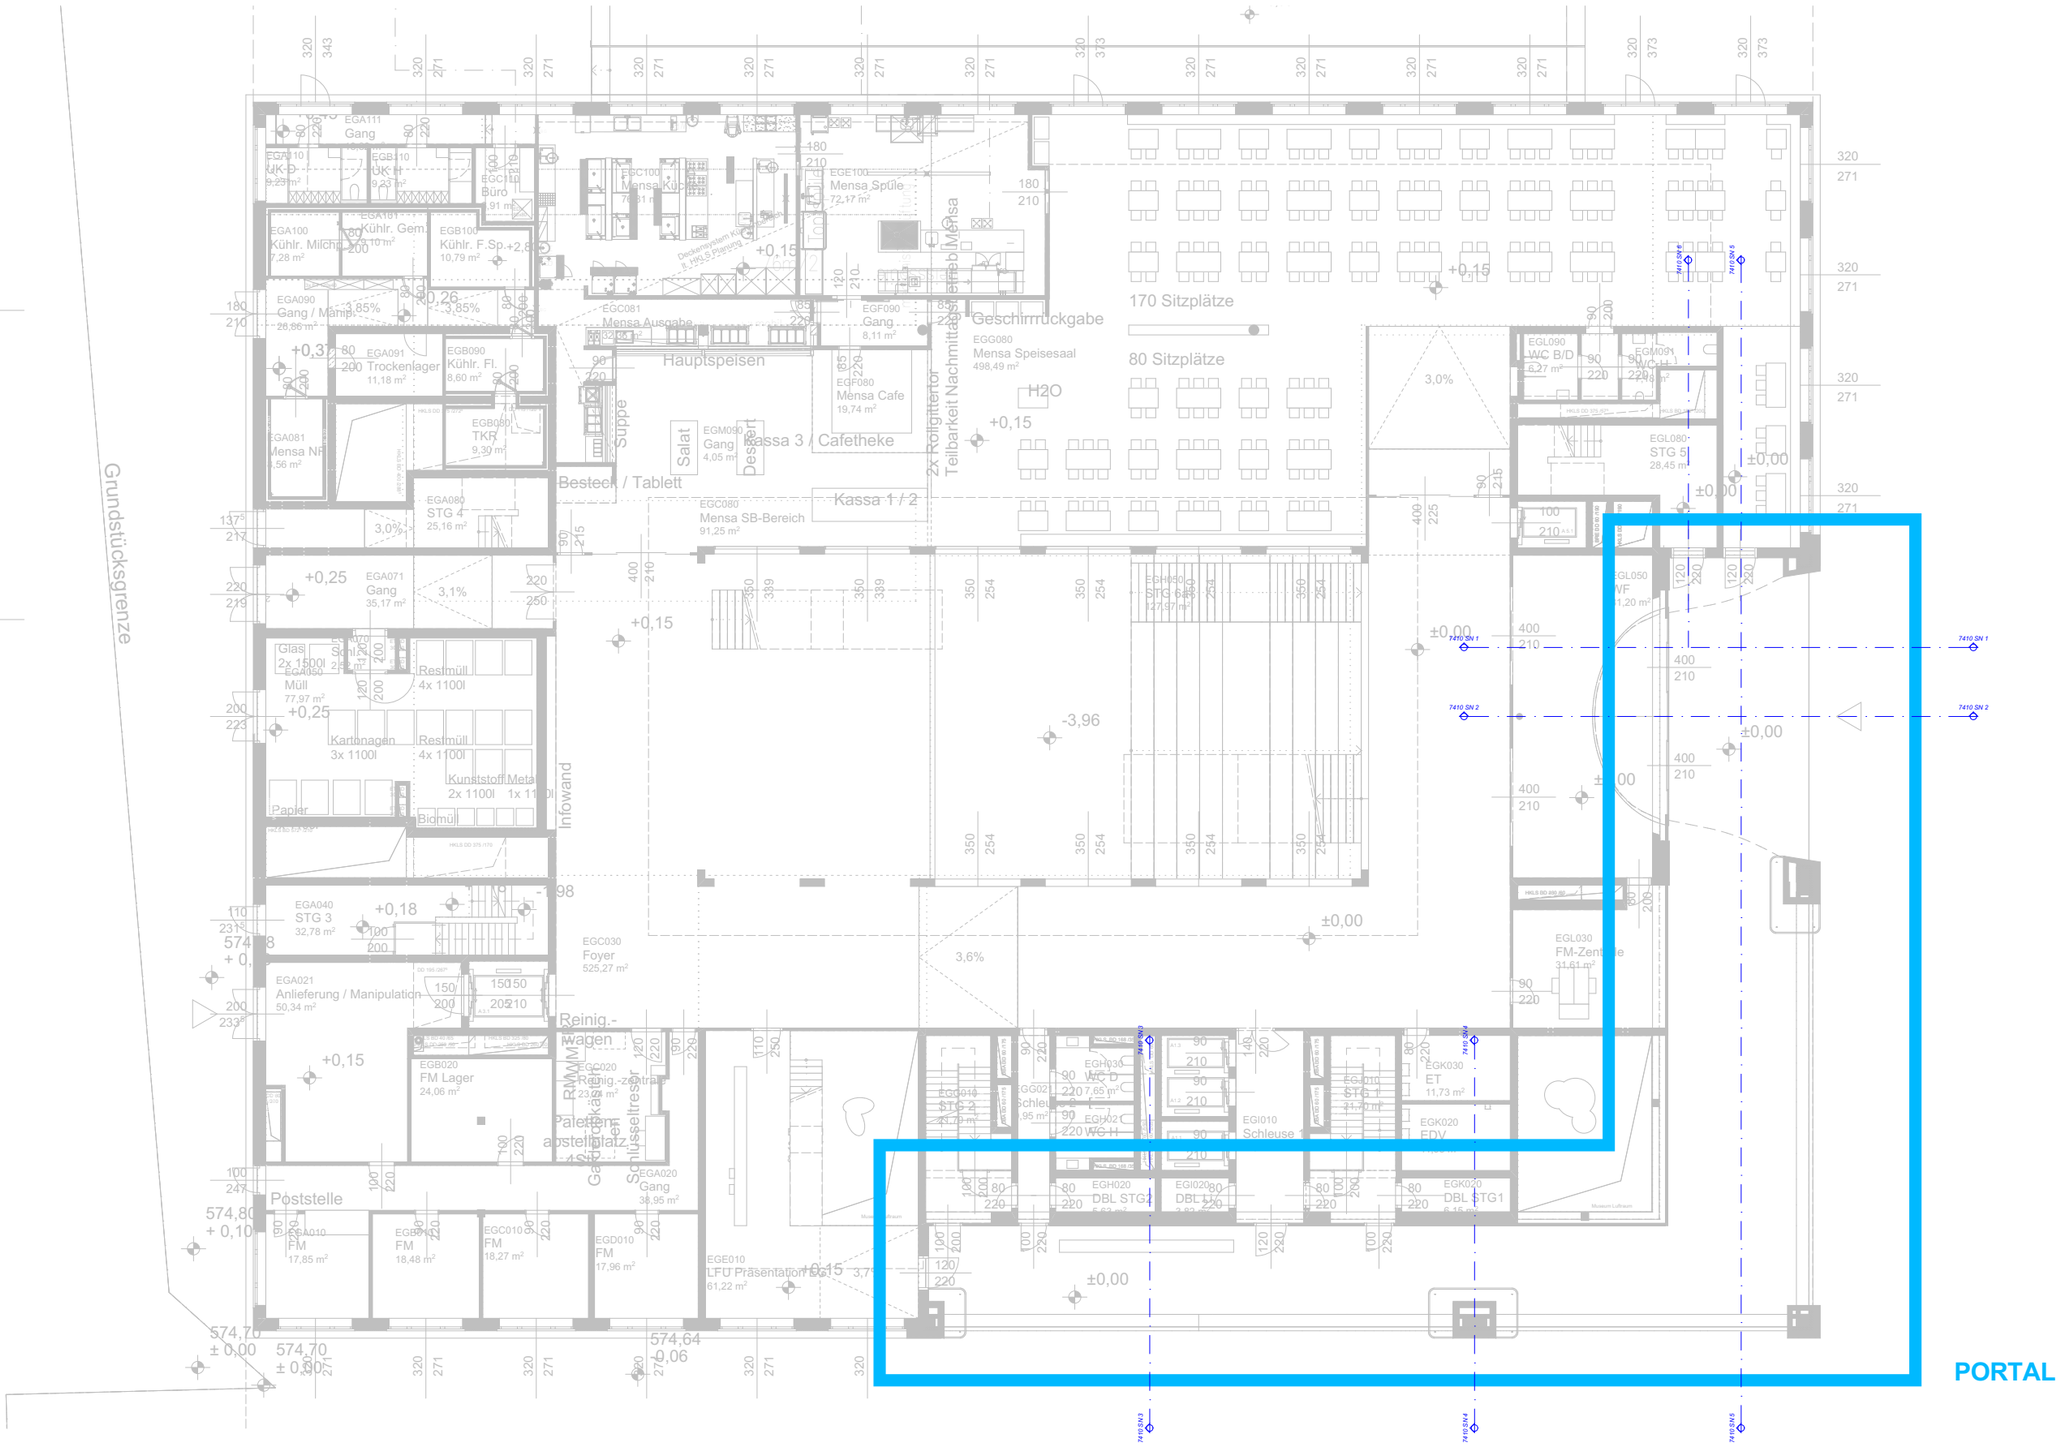

ARCHITEKTUR — **günter mohr architekten** Mollardgasse 85a / III / 140 A–1060 Wien, T + 43 1 2367068 office@mohr-architekt.at www.mohr-architekt.at	AUFTRAGGEBER BIG **Bundesimmobiliengesellschaft m.b.H.** Trabrennstraße 2c 1020 Wien Projektleitung: DI Christian Volgger T +43 5 0244 - 5725 / christian.volgger@big.at	BAUHVORHABEN **Neubau Lehr- und Bürogebäude Uni Innsbruck** Innrain 52a, 6020 Innsbruck	PHASE **AS**	MASSTAB **1:250**	PLANINHALT **Übersicht Portal | Big Art** **VORABZUG**	GEZ.	DATUM **16.10.2019**
			PROJEKTCODE **I52A**	PLANGRÖSSE **A3**	PLANNUMMER **I52A-AS-700101-7411**	GEPR.	STATUS

I52A

Big Art | Planunterlagen

Ansicht NO

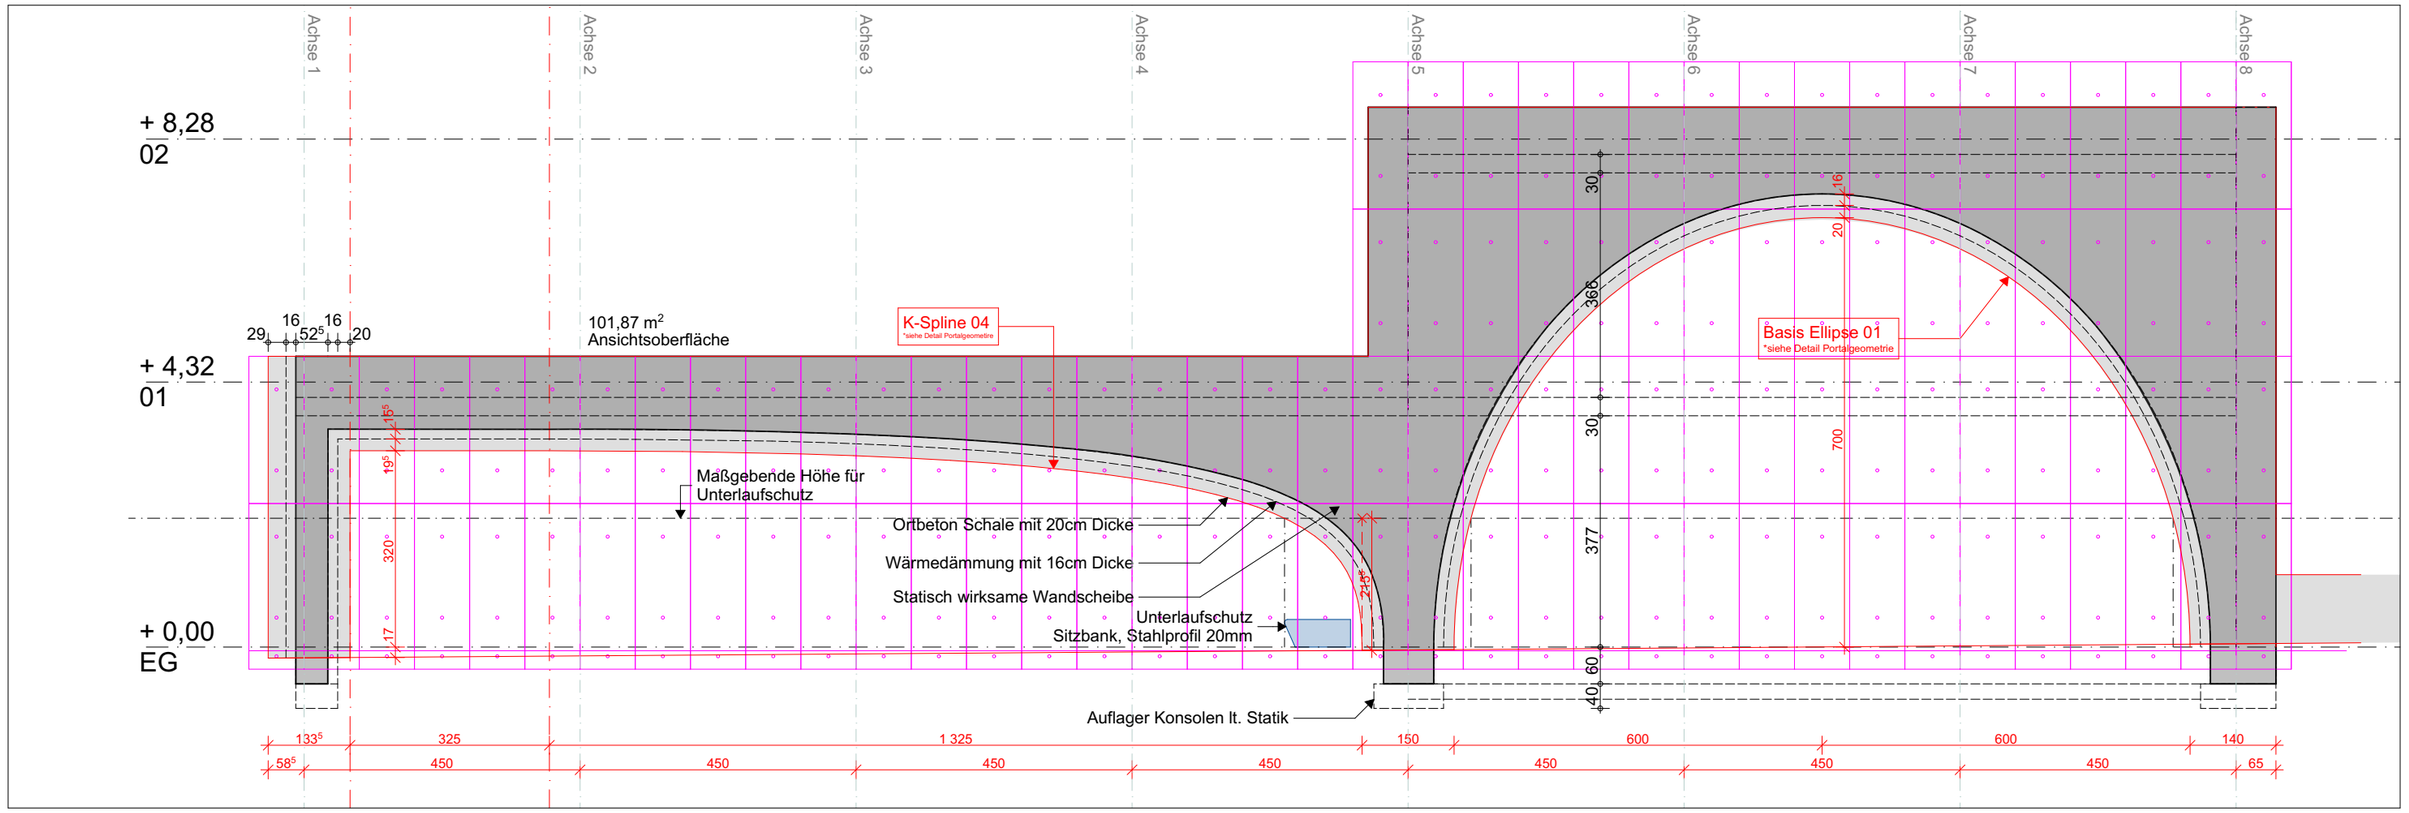

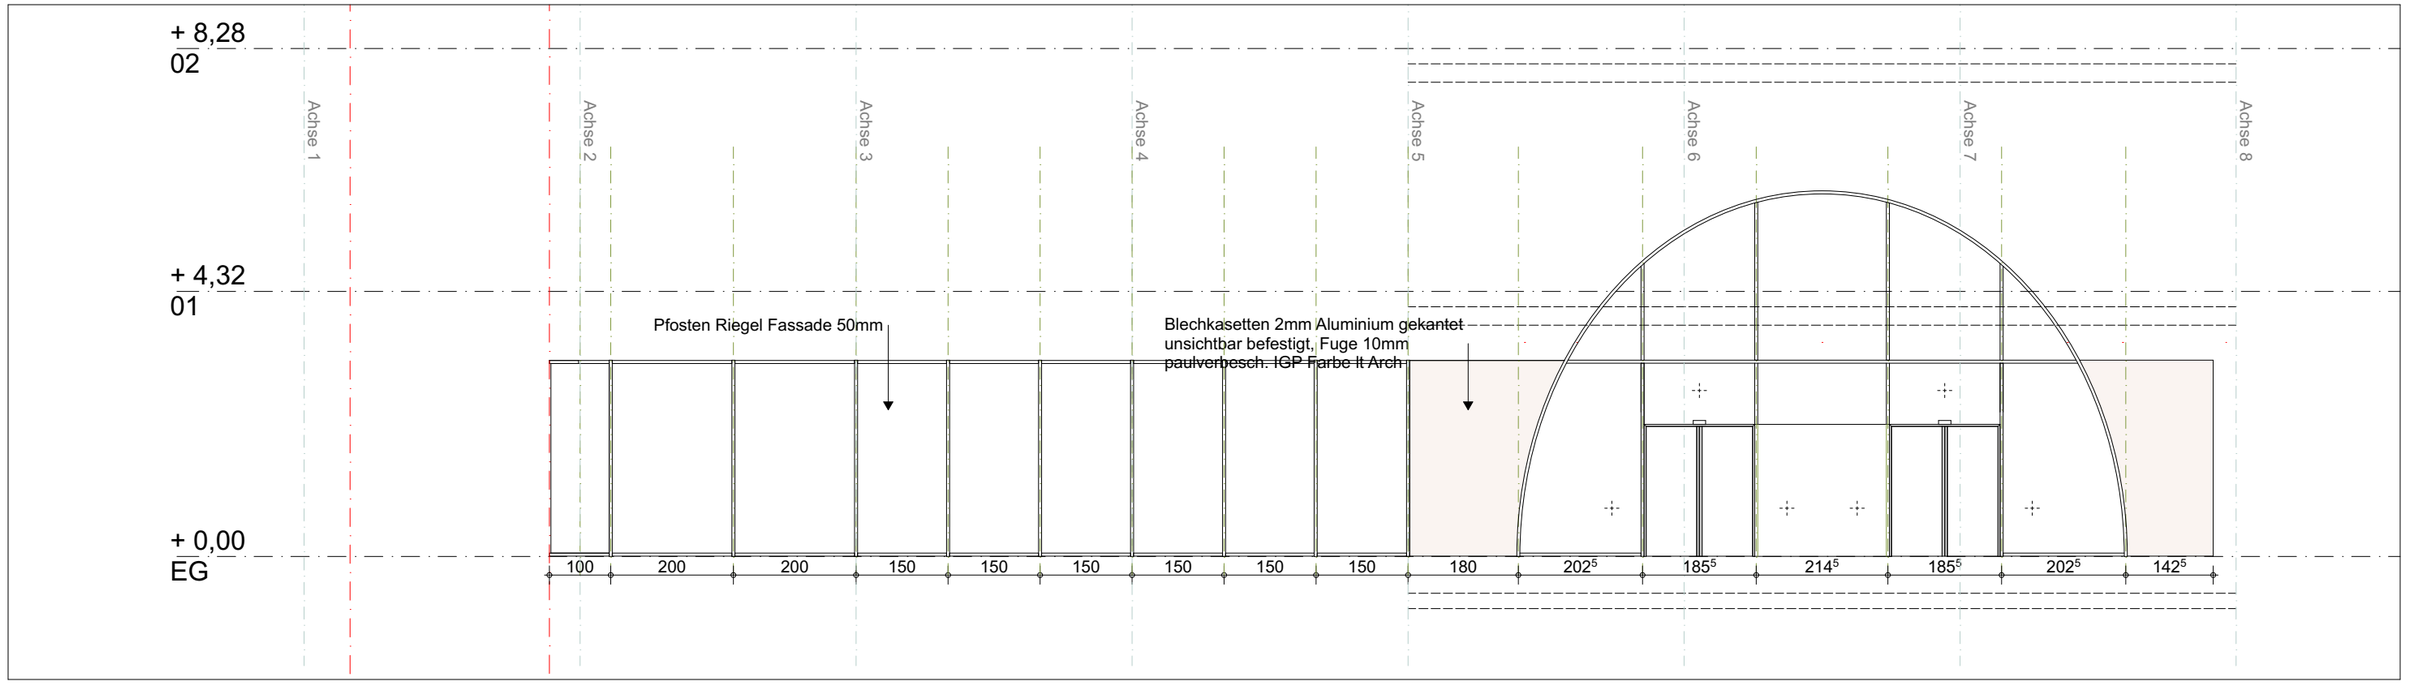

ARCHITEKTUR — **günter mohr architekten** Mollardgasse 85a / III / 140 A–1060 Wien, T + 43 1 2367068 office@mohr-architekt.at www.mohr-architekt.at	AUFTRAGGEBER BIG **Bundesimmobiliengesellschaft m.b.H.** Trabrennstraße 2c 1020 Wien Projektleitung: DI Christian Volgger T +43 5 0244 - 5725 / christian.volgger@big.at	BAUHVORHABEN **Neubau Lehr- und Bürogebäude Uni Innsbruck** Innrain 52a, 6020 Innsbruck	PHASE **AS**	MASSTAB **1:100**	PLANINHALT **Portal Ansicht NO | Big Art** **VORABZUG**	GEZ.	DATUM **16.10.2019**
			PROJEKTCODE **I52A**	PLANGRÖSSE **A3**	PLANNUMMER **I52A-AS-700101-7412**	GEPR.	STATUS

I52A

Big Art | Planunterlagen

Ansicht NO | Grundriss 0.EG

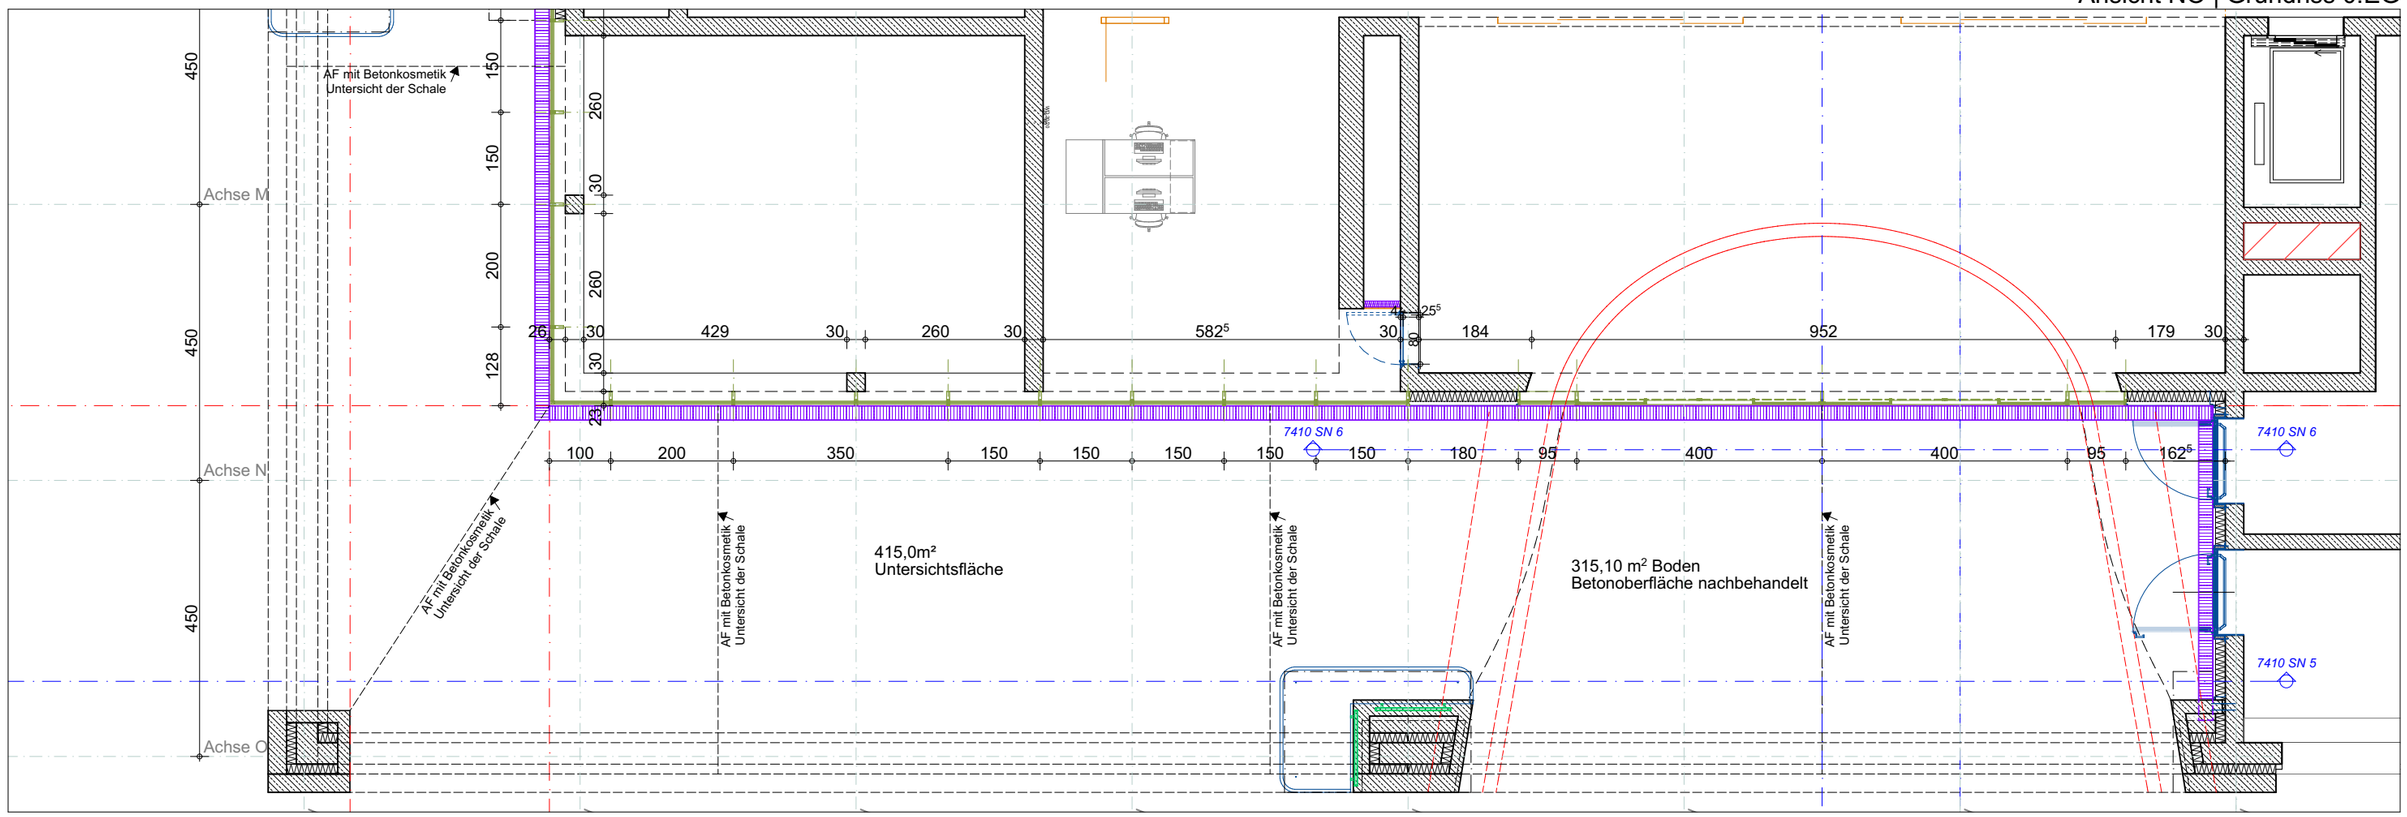

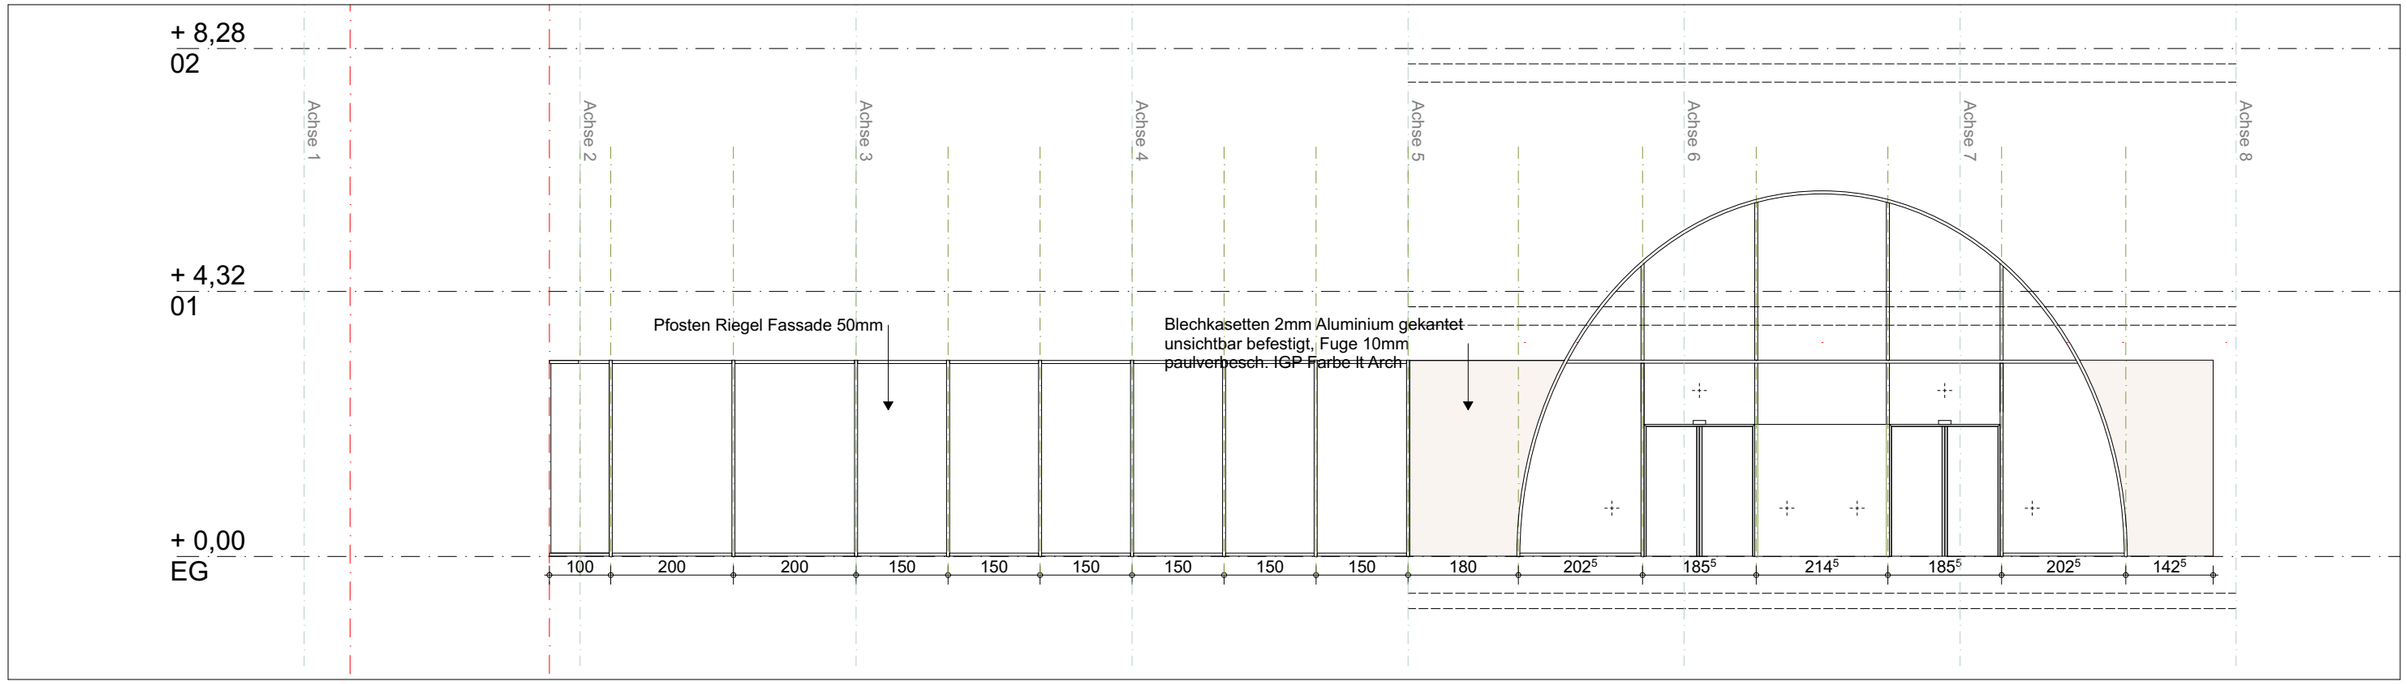

ARCHITEKTUR — **günter mohr architekten** Mollardgasse 85a / III / 140 A–1060 Wien, T + 43 1 2367068 office@mohr-architekt.at www.mohr-architekt.at	AUFTRAGGEBER BIG **Bundesimmobiliengesellschaft m.b.H.** Trabrennstraße 2c 1020 Wien Projektleitung: DI Christian Volgger T +43 5 0244 - 5725 / christian.volgger@big.at	BAUHVORHABEN **Neubau Lehr- und Bürogebäude Uni Innsbruck** Innrain 52a, 6020 Innsbruck	PHASE **AS**	MASSTAB **1:100**	PLANINHALT **Portal Ansicht NO | Grundriss 0.EG | Big Art** VORABZUG	GEZ.	DATUM **16.10.2019**
			PROJEKTCODE **I52A**	PLANGRÖSSE **A3**	PLANNUMMER **I52A-AS-700101-7413**	GEPR.	STATUS

I52A

Big Art | Planunterlagen

Ansicht SO | Grundriss 0.EG

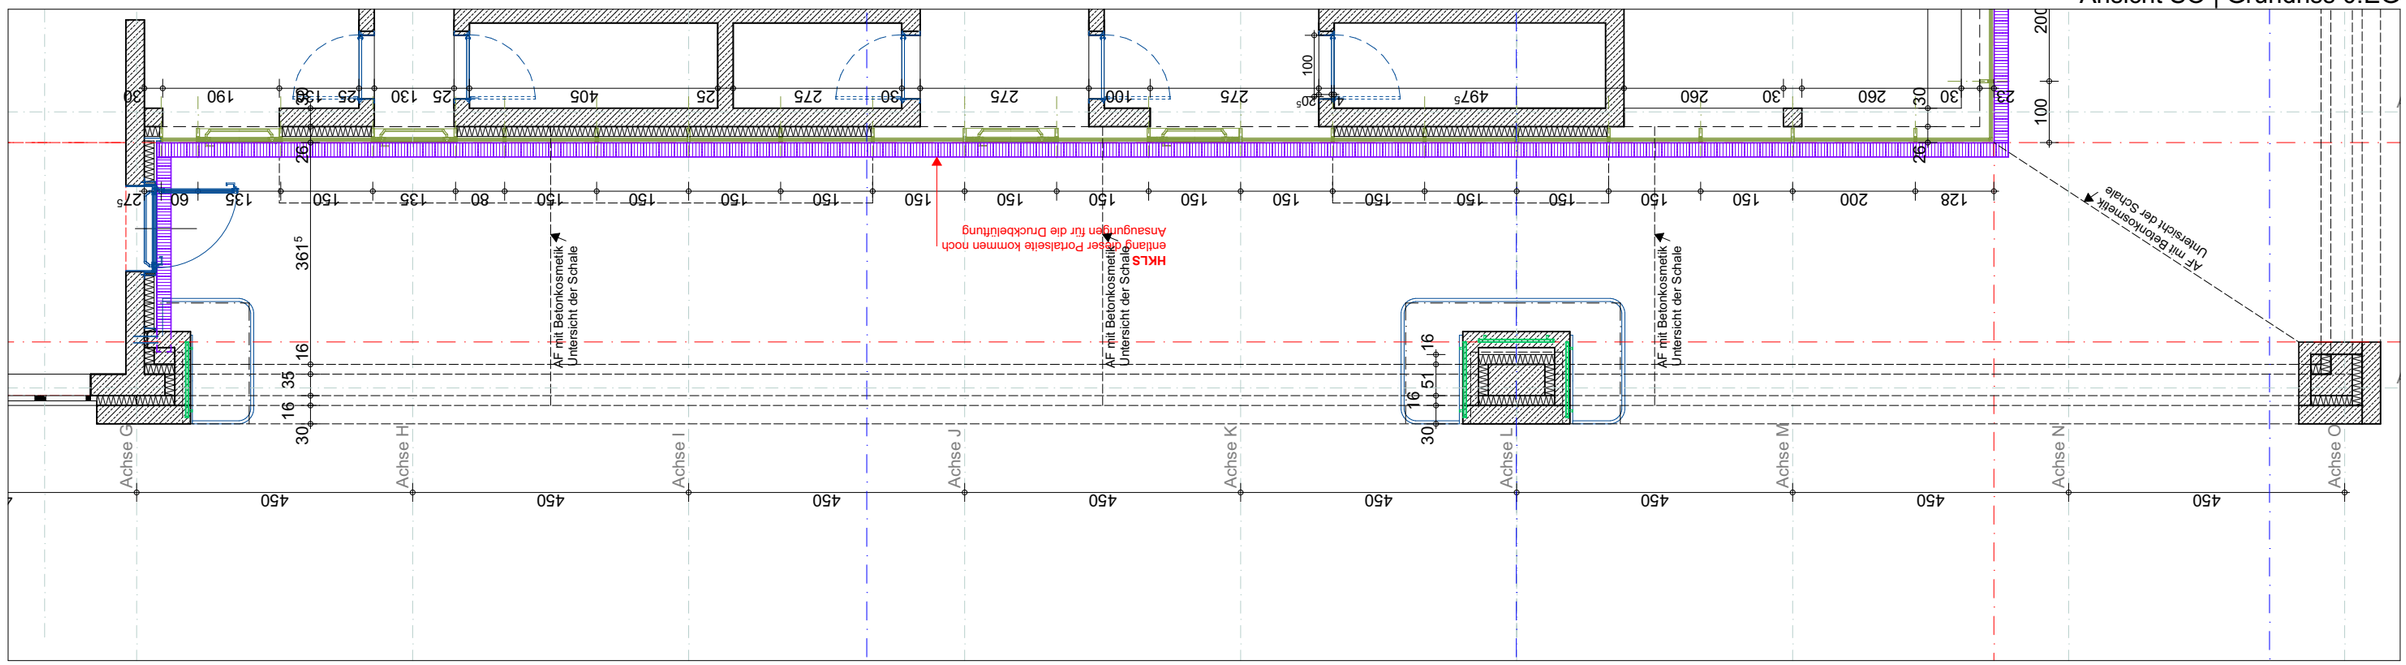

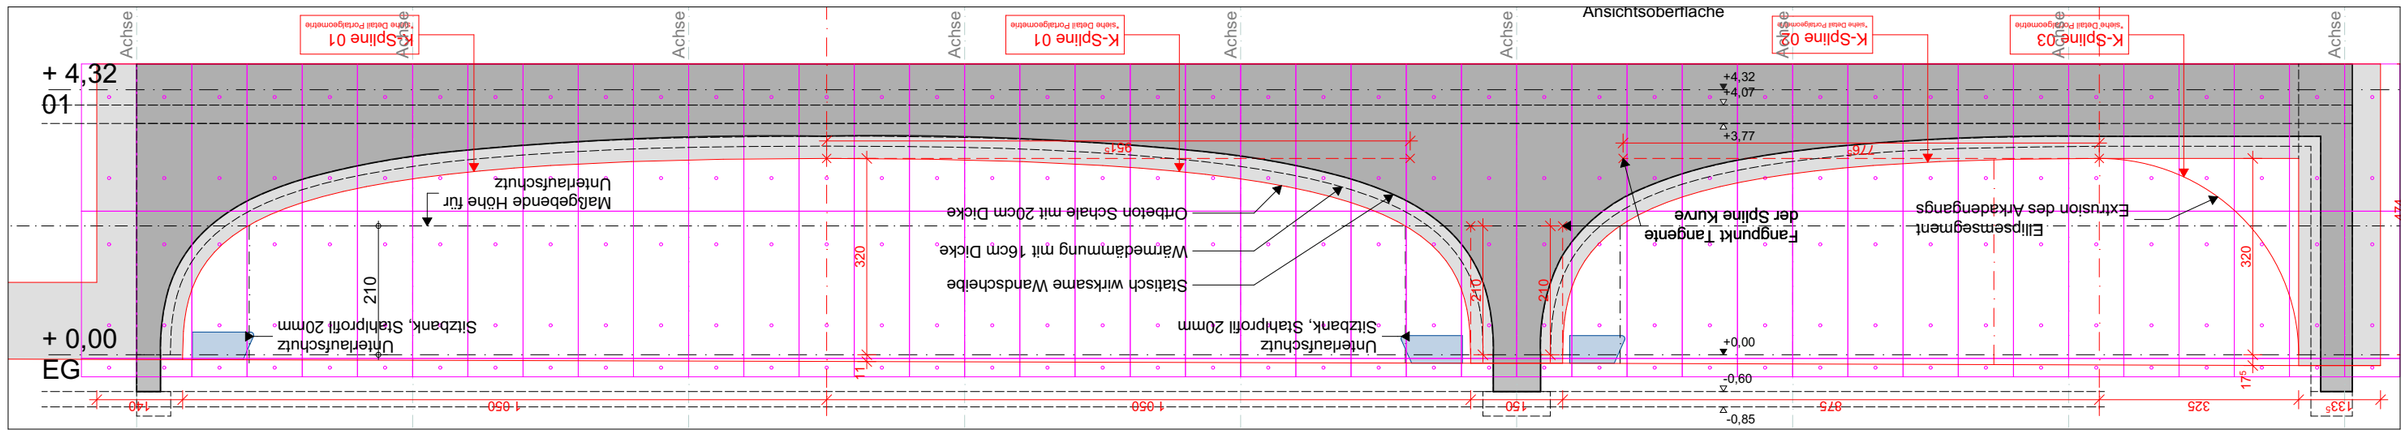

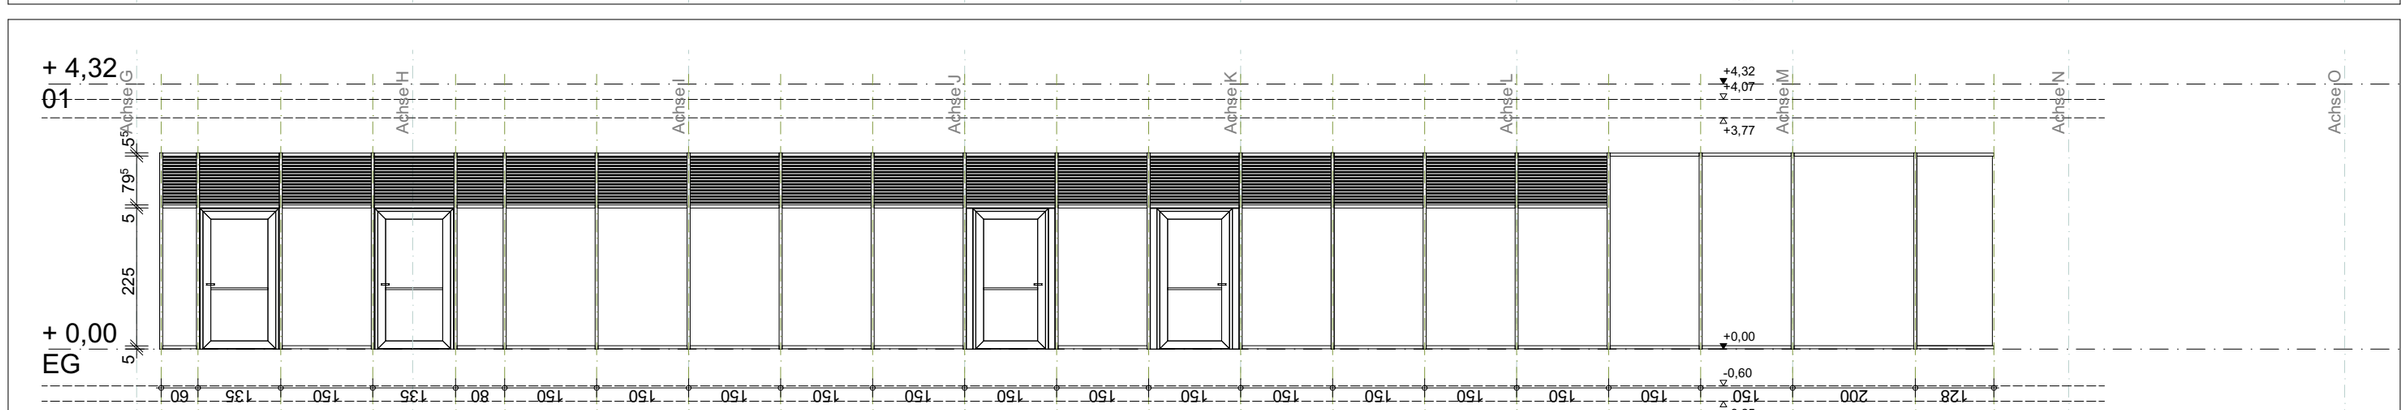

ARCHITEKTUR — **günter mohr architekten** Mollardgasse 85a / III / 140 A–1060 Wien, T + 43 1 2367068 office@mohr-architekt.at www.mohr-architekt.at	AUFTRAGGEBER BIG **Bundesimmobiliengesellschaft m.b.H.** Trabrennstraße 2c 1020 Wien Projektleitung: DI Christian Volgger T +43 5 0244 - 5725 / christian.volgger@big.at	BAUHVORHABEN **Neubau Lehr- und Bürogebäude Uni Innsbruck** Innrain 52a, 6020 Innsbruck	PHASE **AS** PROJEKTCODE **I52A**	MASSTAB **1:100** PLANGRÖSSE **A3**	PLANINHALT **Portal Anischt SO | Grundriss 0.EG | Big Art** VORABZUG PLANNUMMER **I52A-AS-700101-7414**	GEZ. GEPR.	DATUM **16.10.2019** STATUS

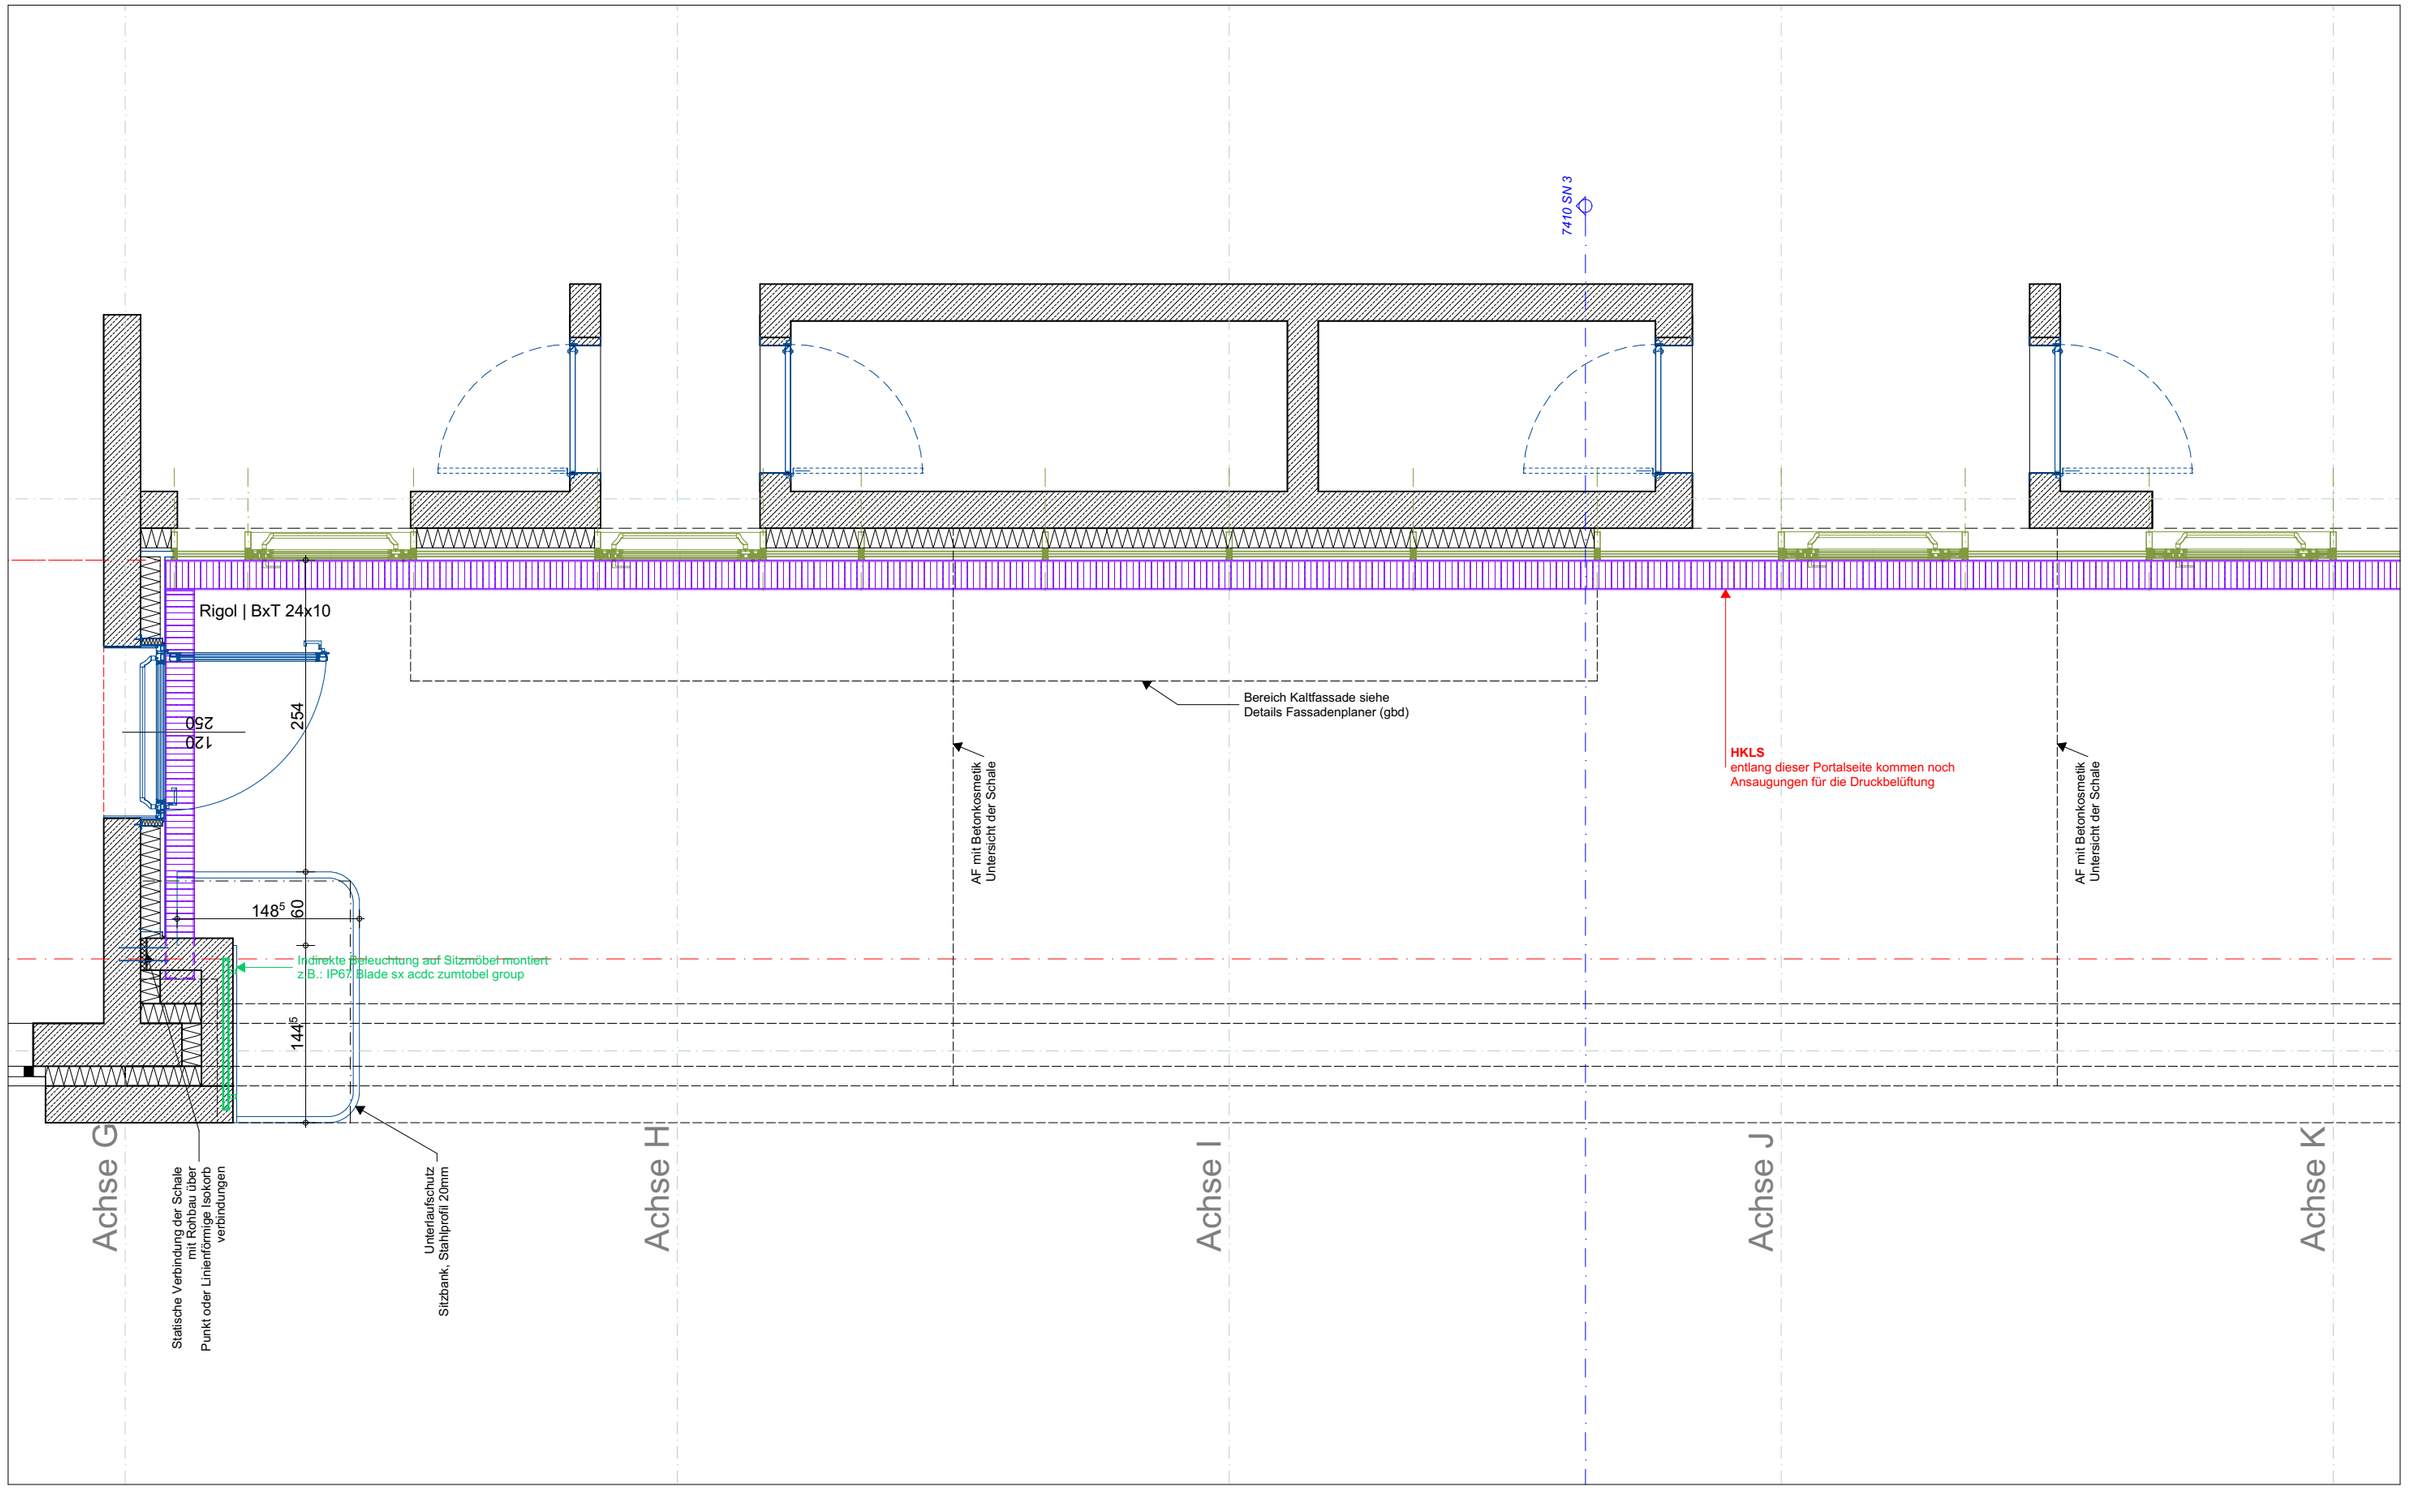

ARCHITEKTUR — **günter mohr architekten** Mollardgasse 85a / III / 140 A–1060 Wien, T + 43 1 2367068 office@mohr-architekt.at www.mohr-architekt.at	AUFTRAGGEBER BIG **Bundesimmobiliengesellschaft m.b.H.** Trabrennstraße 2c 1020 Wien Projektleitung: DI Christian Volgger T +43 5 0244 - 5725 / christian.volgger@big.at	BAUHVORHABEN **Neubau Lehr- und Bürogebäude Uni Innsbruck** Innrain 52a, 6020 Innsbruck	PHASE **AS**	MASSTAB **1:50**	PLANINHALT **Portal Grundriss 0.EG | Teil 1 | Big Art** VORABZUG	GEZ.	DATUM **16.10.2019**
			PROJEKTCODE **I52A**	PLANGRÖSSE **A3**	PLANNUMMER **I52A-AS-700101-7415**	GEPR.	STATUS

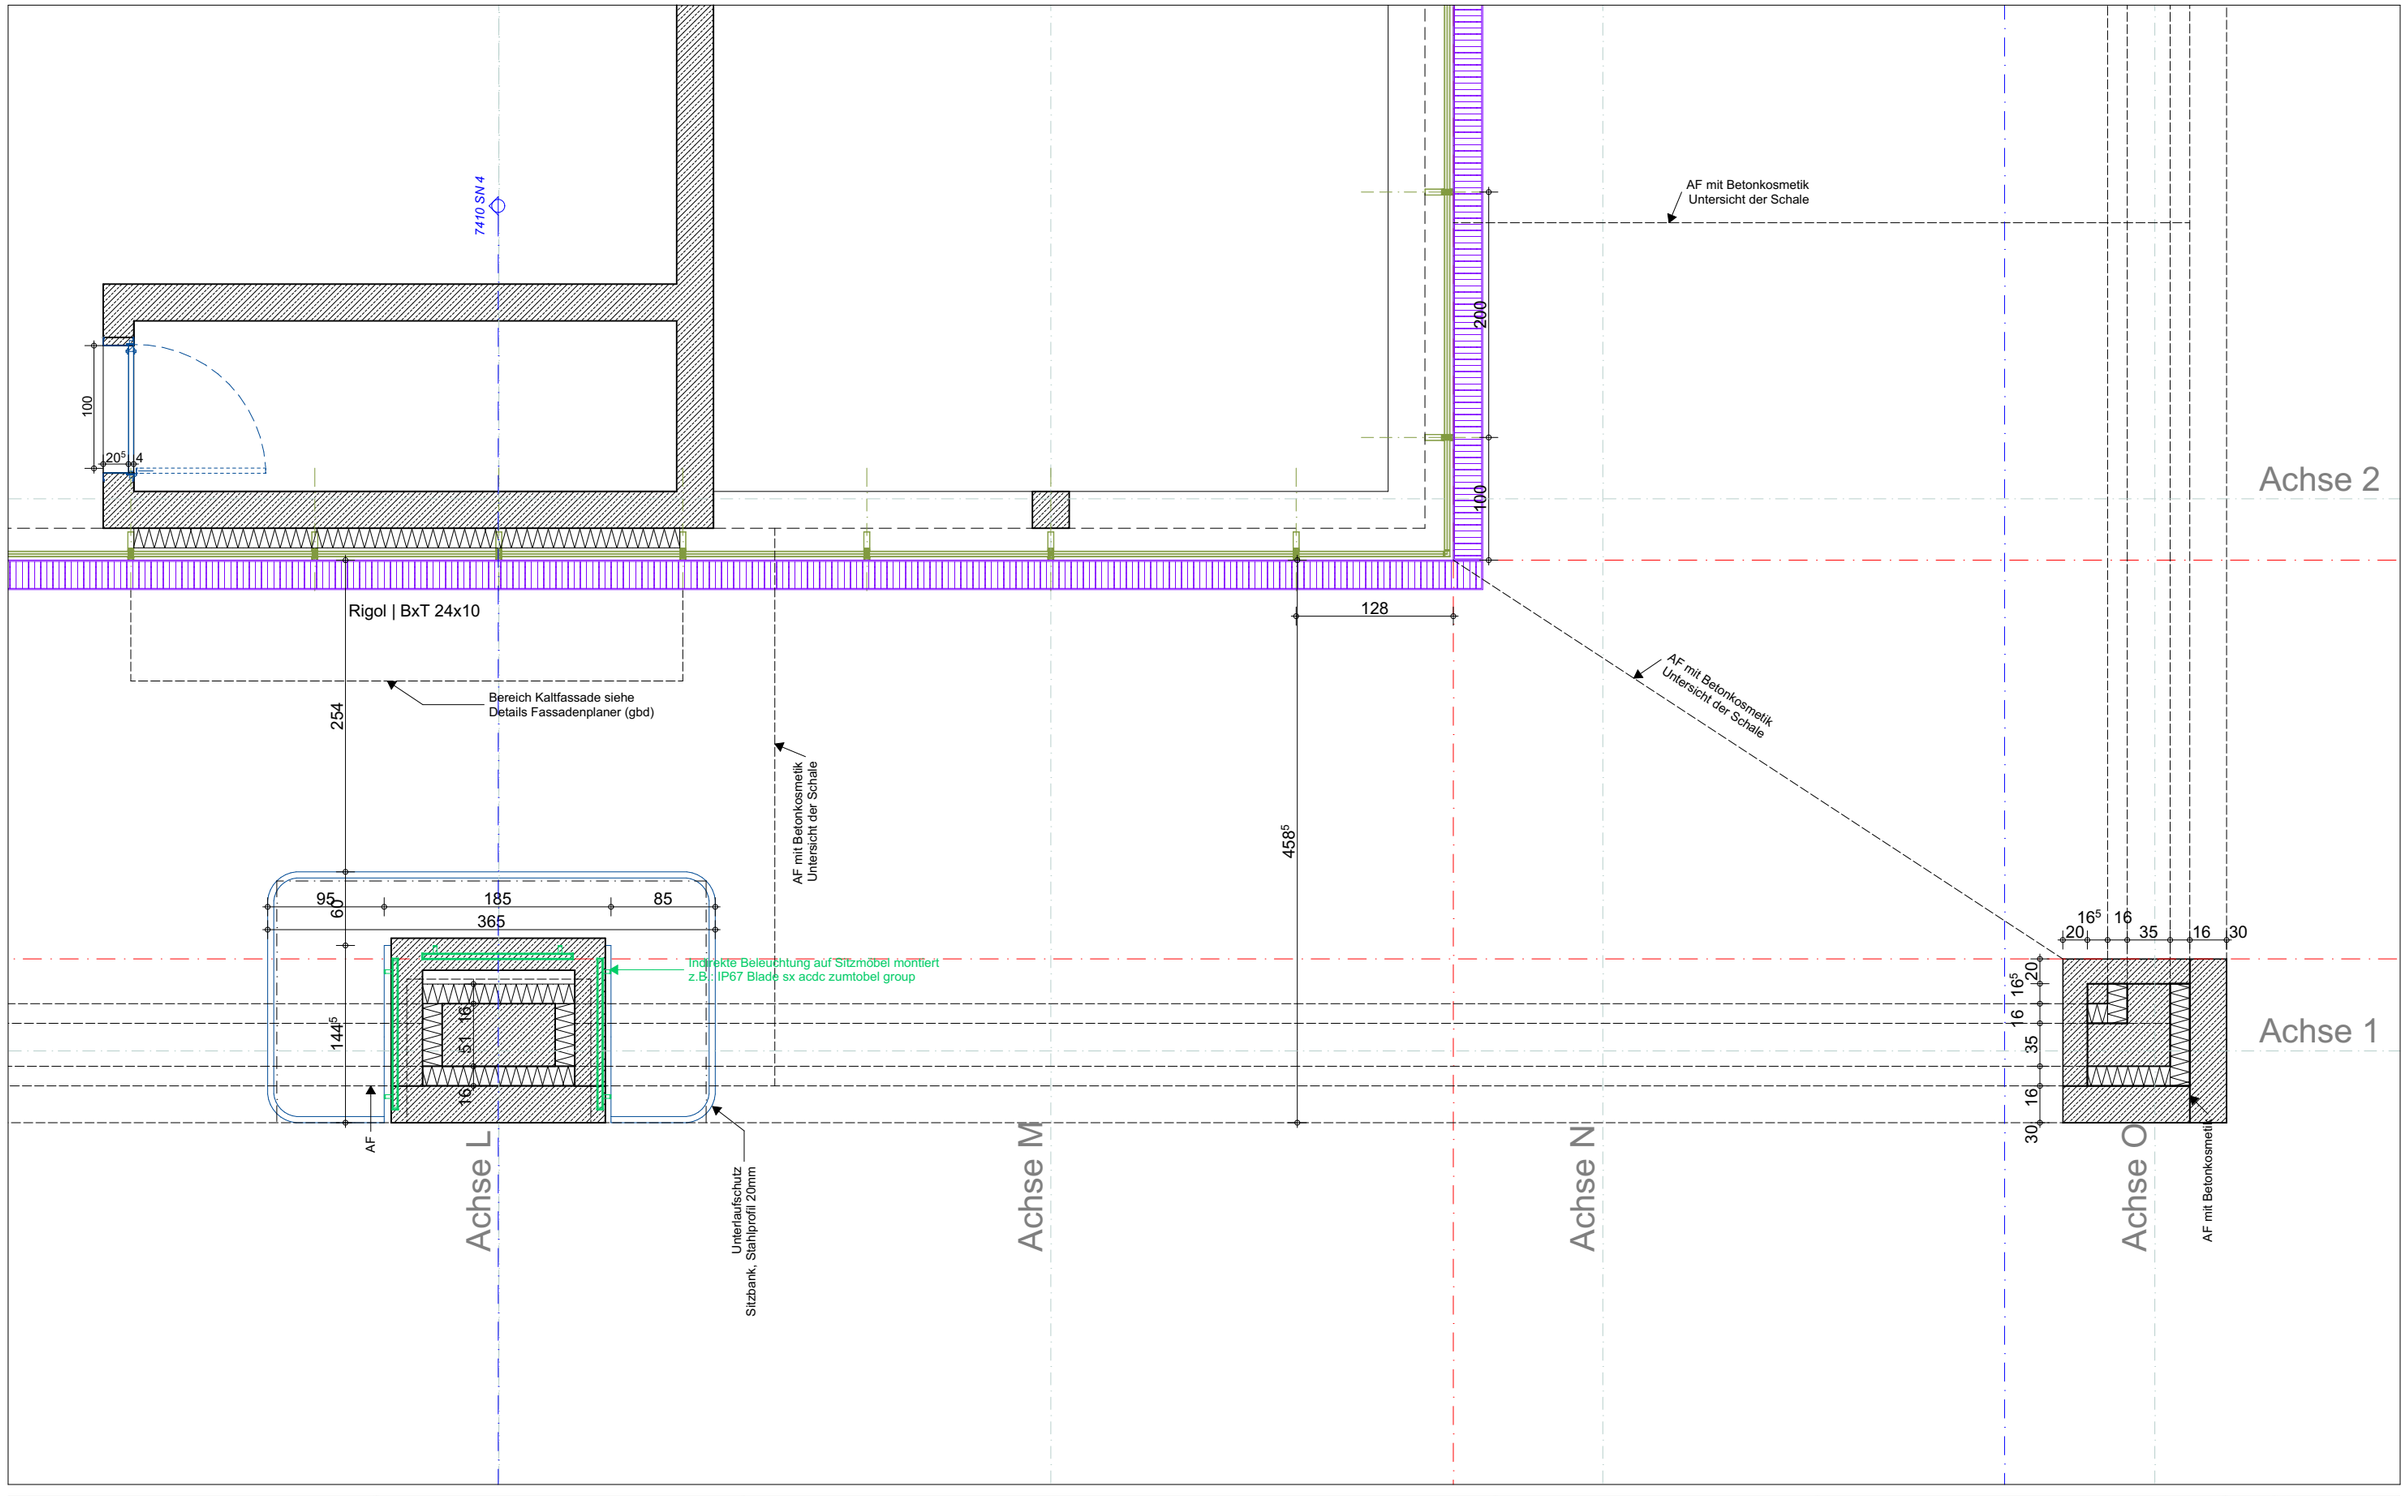

ARCHITEKTUR — **günter mohr architekten** Mollardgasse 85a / III / 140 A–1060 Wien, T + 43 1 2367068 office@mohr-architekt.at www.mohr-architekt.at	AUFTRAGGEBER BIG **Bundesimmobiliengesellschaft m.b.H.** Trabrennstraße 2c 1020 Wien Projektleitung: DI Christian Volgger T +43 5 0244 - 5725 / christian.volgger@big.at	BAUHVORHABEN **Neubau Lehr- und Bürogebäude Uni Innsbruck** Innrain 52a, 6020 Innsbruck	PHASE **AS**	MASSTAB **1:50**	PLANINHALT **Portal Grundriss 0.EG | Teil 2 | Big Art** VORABZUG	GEZ.	DATUM **16.10.2019**
			PROJEKTCODE **I52A**	PLANGRÖSSE **A3**	PLANNUMMER **I52A-AS-700101-7416**	GEPR.	STATUS

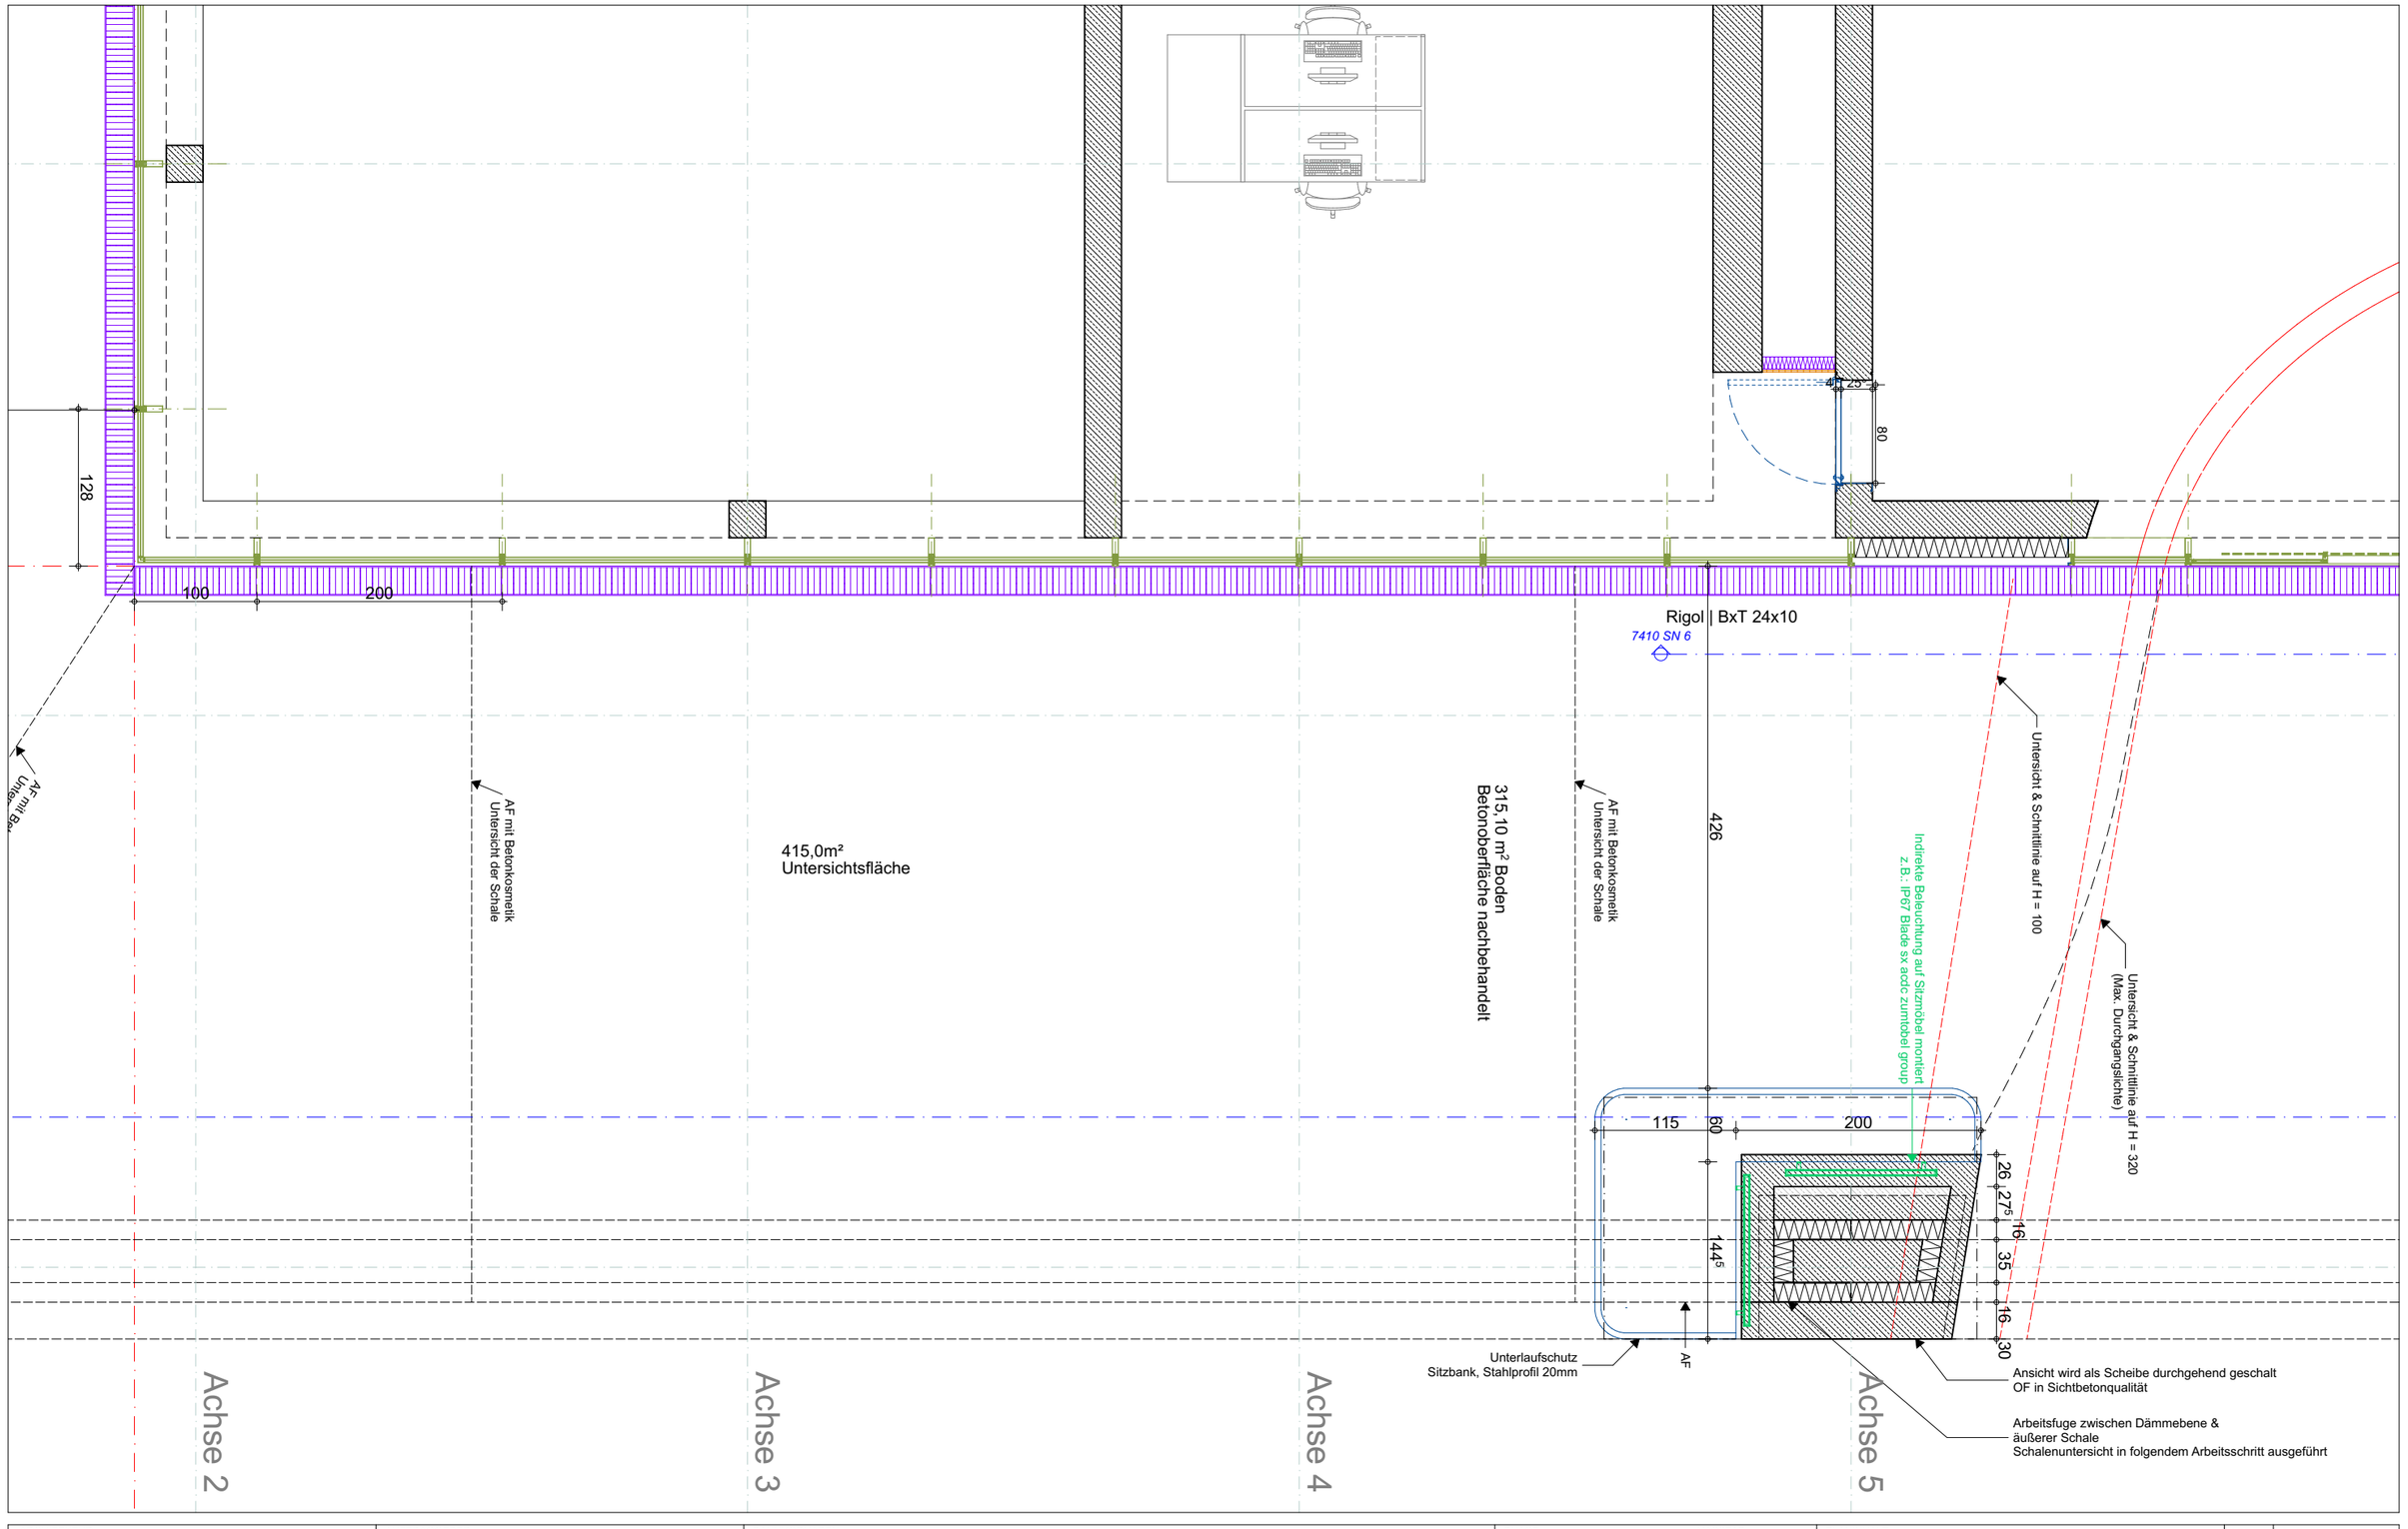

ARCHITEKTUR
—
günter mohr architekten
Mollardgasse 85a / III / 140
A–1060 Wien,
T + 43 1 2367068
office@mohr-architekt.at
www.mohr-architekt.at

AUFTRAGGEBER
BIG
Bundesimmobiliengesellschaft m.b.H.
Trabrennstraße 2c
1020 Wien
Projektleitung: DI Christian Volgger
T +43 5 0244 - 5725 /
christian.volgger@big.at

BAUVORHABEN
Neubau Lehr- und Bürogebäude
Uni Innsbruck
Innrain 52a, 6020 Innsbruck

PHASE	MASSTAB	PLANINHALT	GEZ.	DATUM
AS	**1:50**	**Portal Grundriss 0.EG | Teil 3 | Big Art** VORABZUG		**16.10.2019**
PROJEKTCODE	PLANGRÖSSE	PLANNUMMER	GEPR.	STATUS
I52A	**A3**	**I52A-AS-700101-7417**		

Grundriss 0.EG

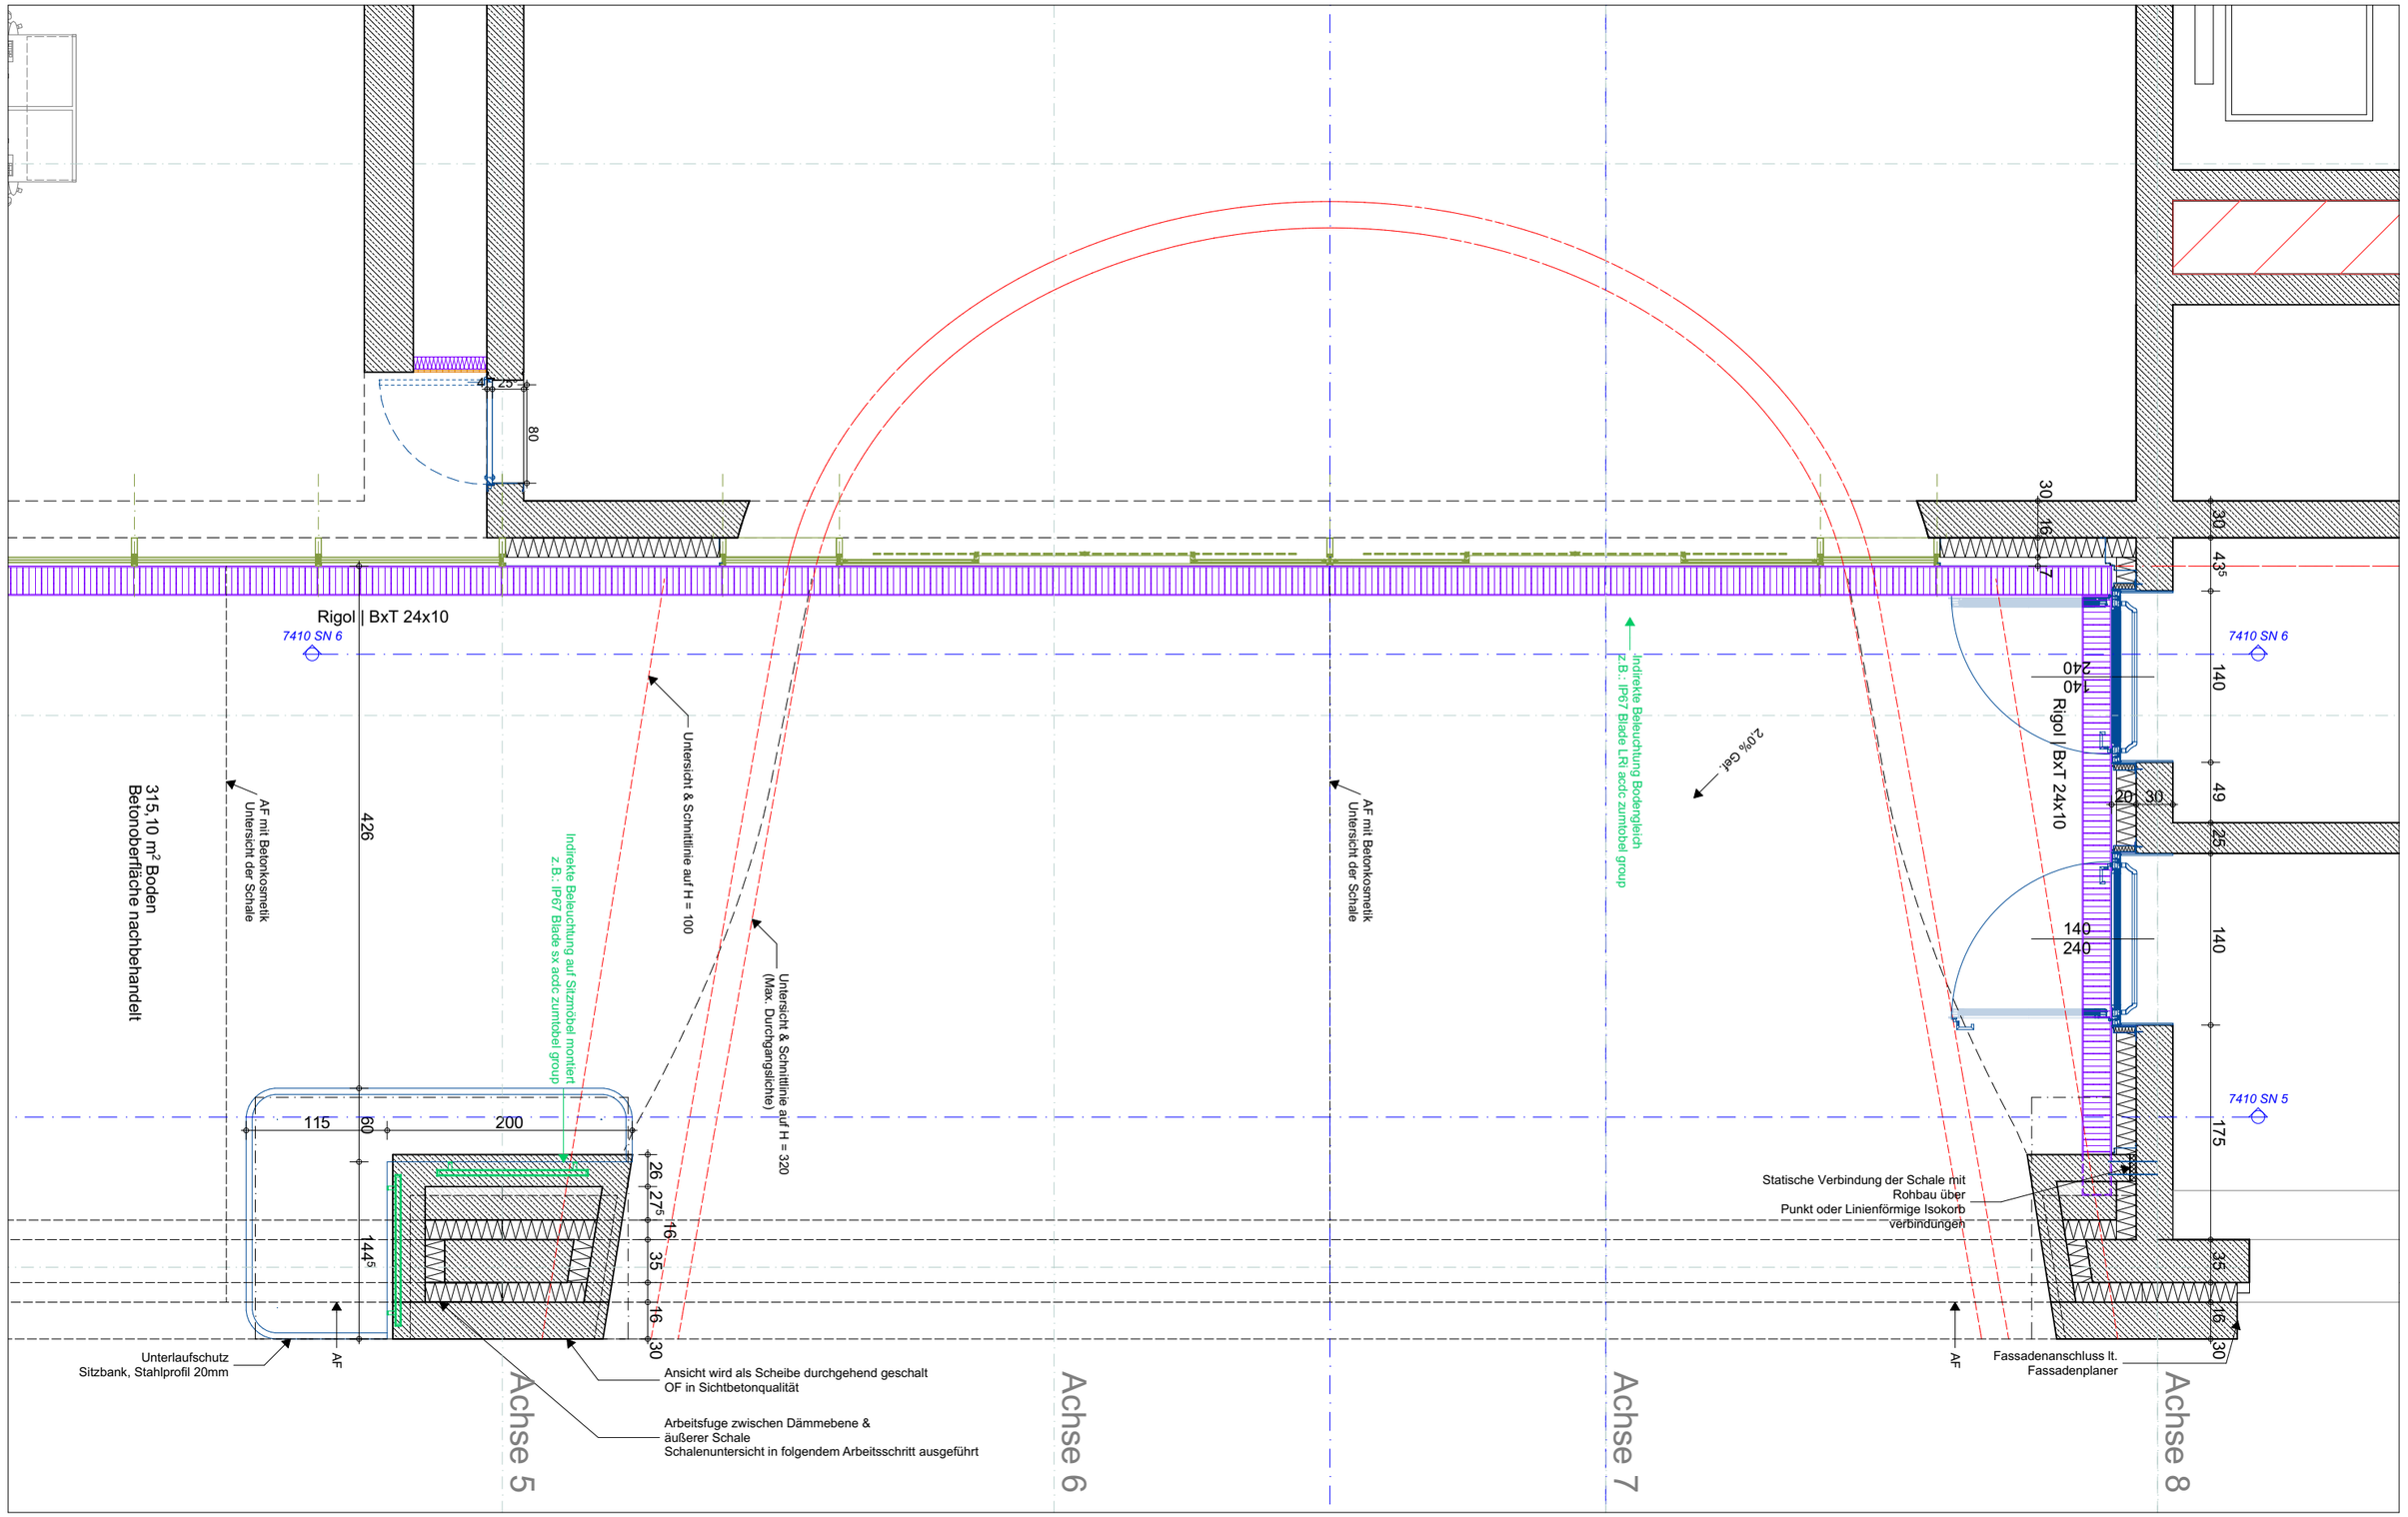

ARCHITEKTUR — **günter mohr architekten** Mollardgasse 85a / III / 140 A–1060 Wien, T + 43 1 2367068 office@mohr-architekt.at www.mohr-architekt.at	AUFTRAGGEBER [ ] BIG **Bundesimmobiliengesellschaft m.b.H.** Trabrennstraße 2c 1020 Wien Projektleitung: DI Christian Volgger T +43 5 0244 - 5725 / christian.volgger@big.at	BAUHVORHABEN **Neubau Lehr- und Bürogebäude Uni Innsbruck** Innrain 52a, 6020 Innsbruck	PHASE **AS**	MASSTAB **1:50**	PLANINHALT **Portal Grundriss 0.EG | Teil 4 | Big Art** VORABZUG	GEZ.	DATUM **16.10.2019**
			PROJEKTCODE **I52A**	PLANGRÖSSE **A3**	PLANNUMMER **I52A-AS-700101-7418**	GEPR.	STATUS

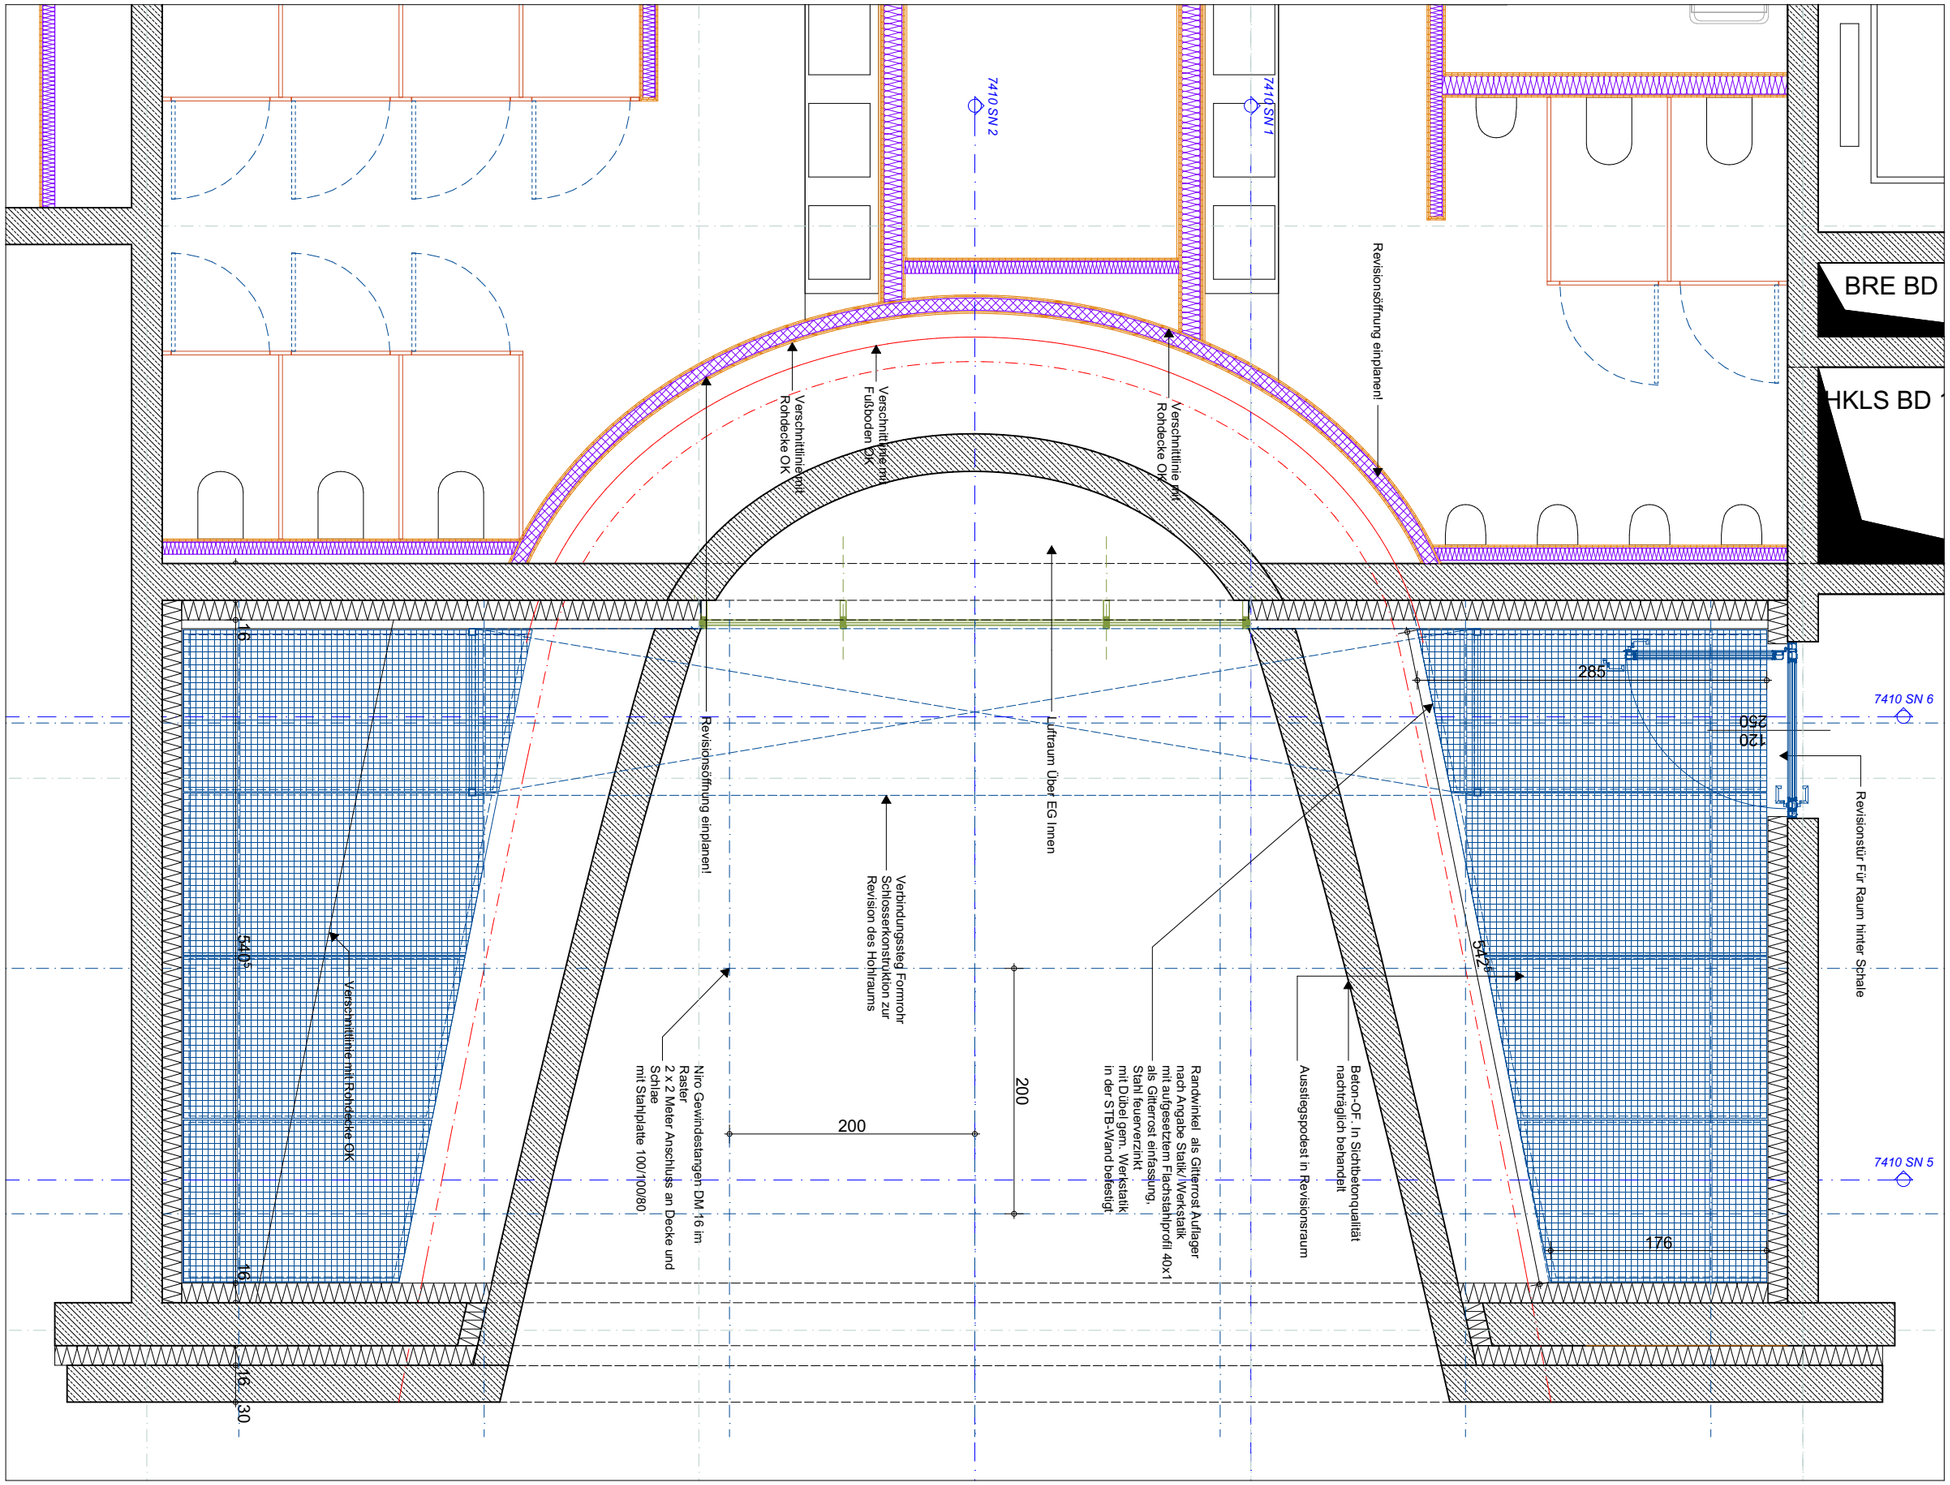

ARCHITEKTUR — **günter mohr architekten** Mollardgasse 85a / III / 140 A–1060 Wien, T + 43 1 2367068 office@mohr-architekt.at www.mohr-architekt.at	AUFTRAGGEBER BIG **Bundesimmobiliengesellschaft m.b.H.** Trabrennstraße 2c 1020 Wien Projektleitung: DI Christian Volgger T +43 5 0244 - 5725 / christian.volgger@big.at	BAUHVORHABEN **Neubau Lehr- und Bürogebäude Uni Innsbruck** Innrain 52a, 6020 Innsbruck	PHASE **AS**	MASSTAB **1:50**	PLANINHALT **Portal Grundriss 1.OG | Big Art** VORABZUG	GEZ.	DATUM **16.10.2019**
			PROJEKTCODE **I52A**	PLANGRÖSSE **A3**	PLANNUMMER **I52A-AS-700101-7419**	GEPR.	STATUS

I52A

Big Art | Planunterlagen

SN 1 & SN 2 Querschnitt
durch SO Seite Arkade

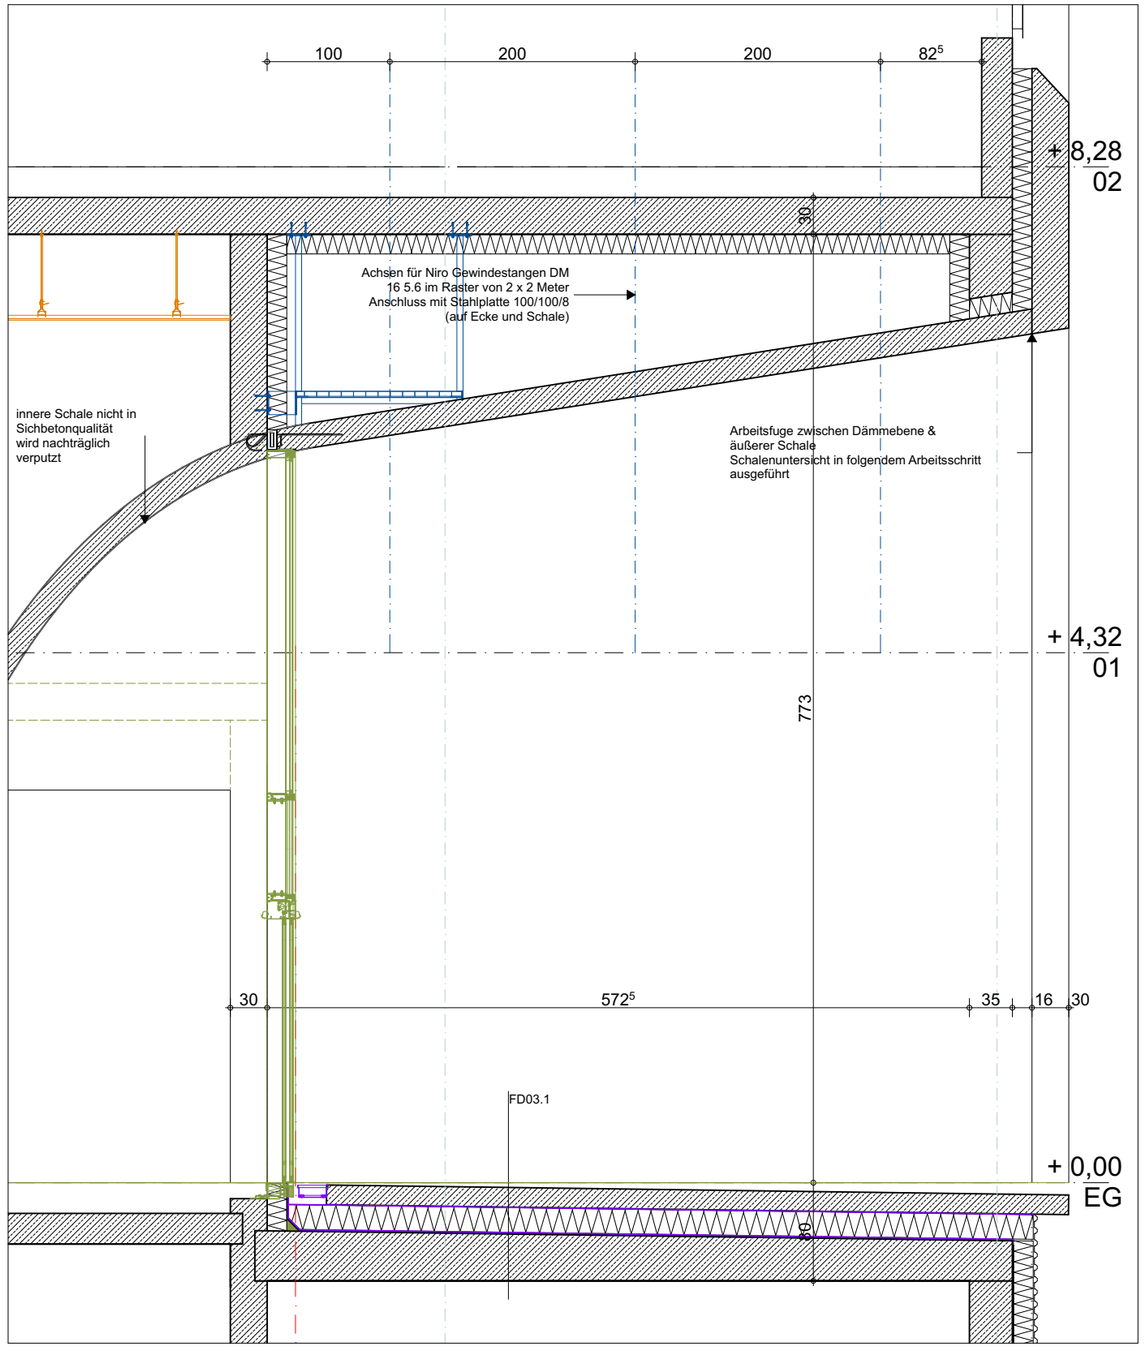

Schnitt 2

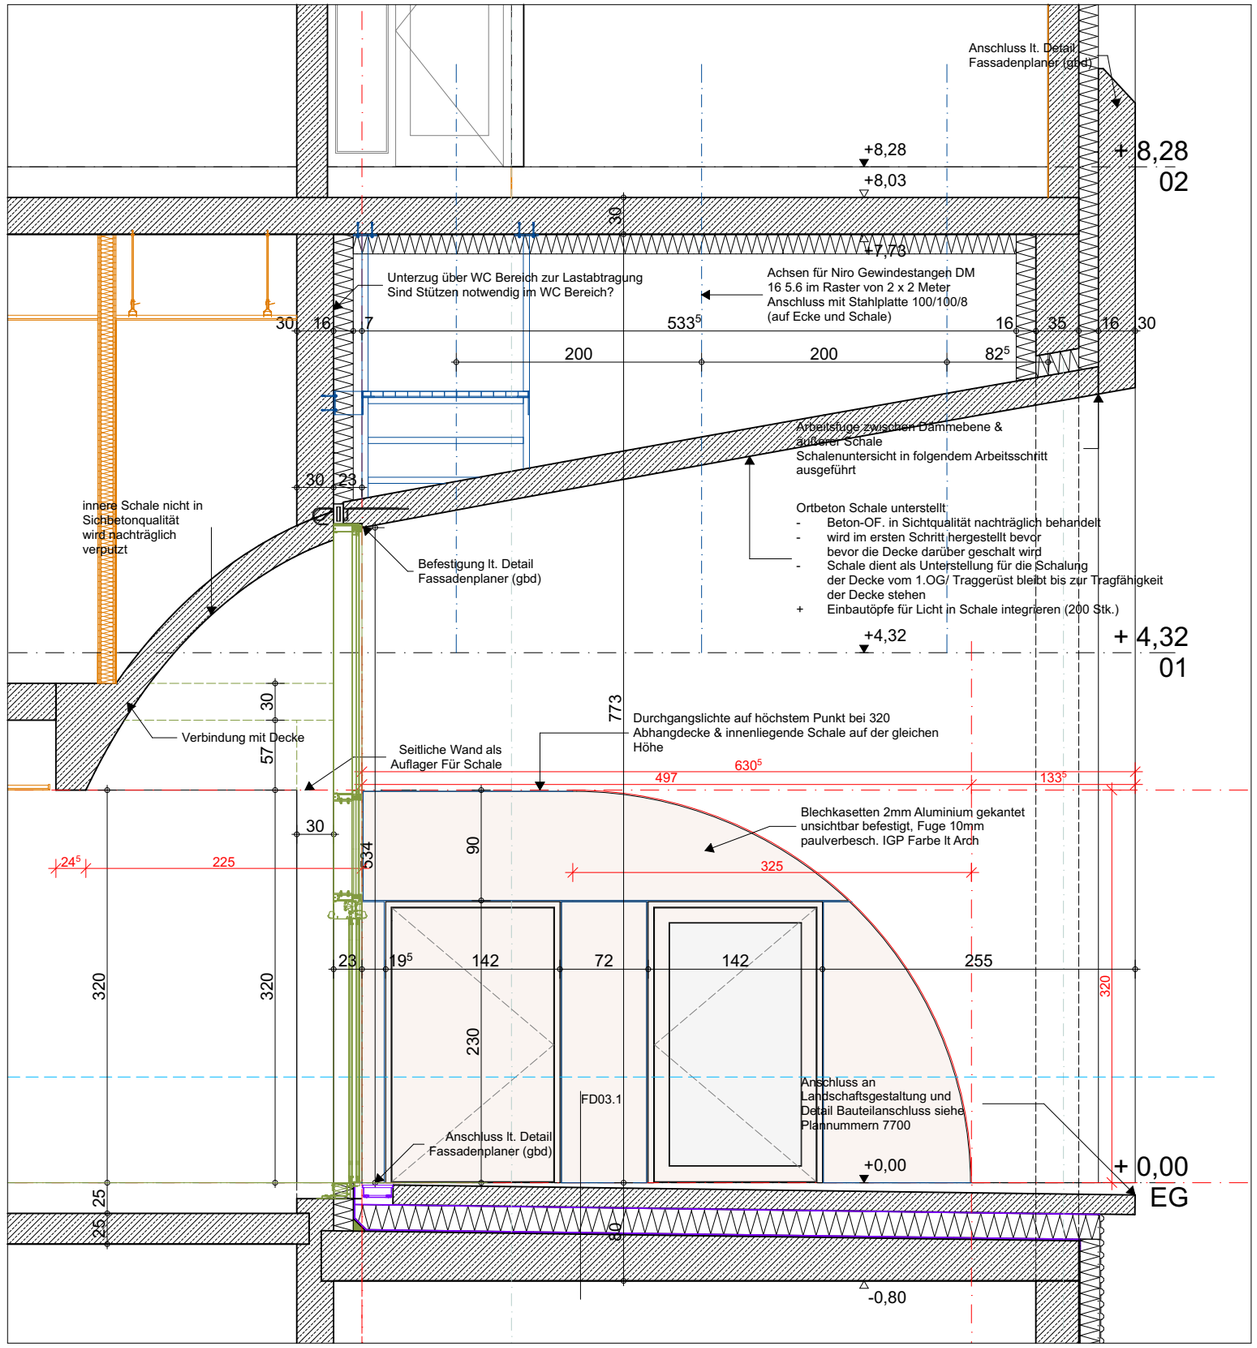

Schnitt 1

ARCHITEKTUR — **günter mohr architekten** Mollardgasse 85a / III / 140 A–1060 Wien, T + 43 1 2367068 office@mohr-architekt.at www.mohr-architekt.at	AUFTRAGGEBER BIG **Bundesimmobiliengesellschaft m.b.H.** Trabrennstraße 2c 1020 Wien Projektleitung: DI Christian Volgger T +43 5 0244 - 5725 / christian.volgger@big.at	BAUHVORHABEN **Neubau Lehr- und Bürogebäude Uni Innsbruck** Innrain 52a, 6020 Innsbruck	PHASE **AS**	MASSTAB **1:50**	PLANINHALT **Portal Schnitt SN 1 & SN 2 | Big Art** VORABZUG	GEZ.	DATUM **16.10.2019**
			PROJEKTCODE **I52A**	PLANGRÖSSE **A3**	PLANNUMMER **I52A-AS-700101-7420**	GEPR.	STATUS

Big Art | Planunterlagen

SN 3 & SN 4 Querschnitt
durch SO Seite Arkade

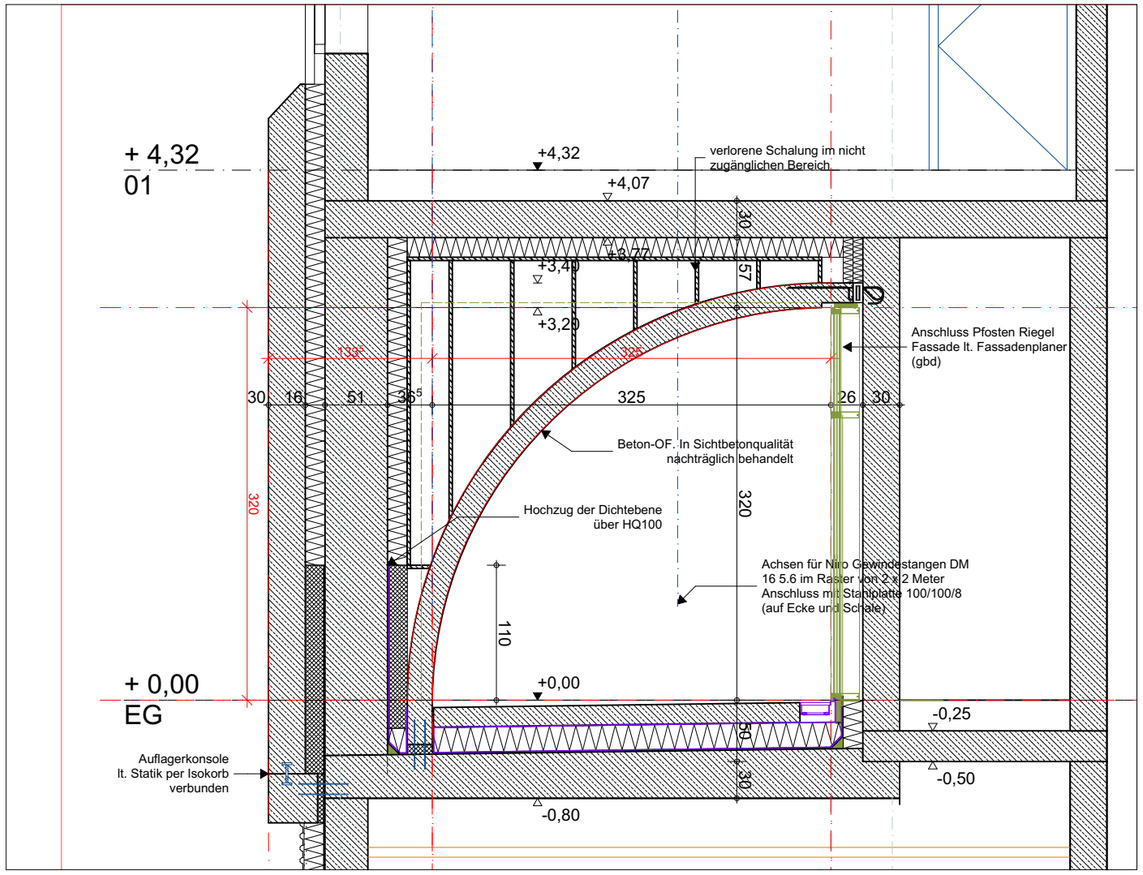

Schnitt 4

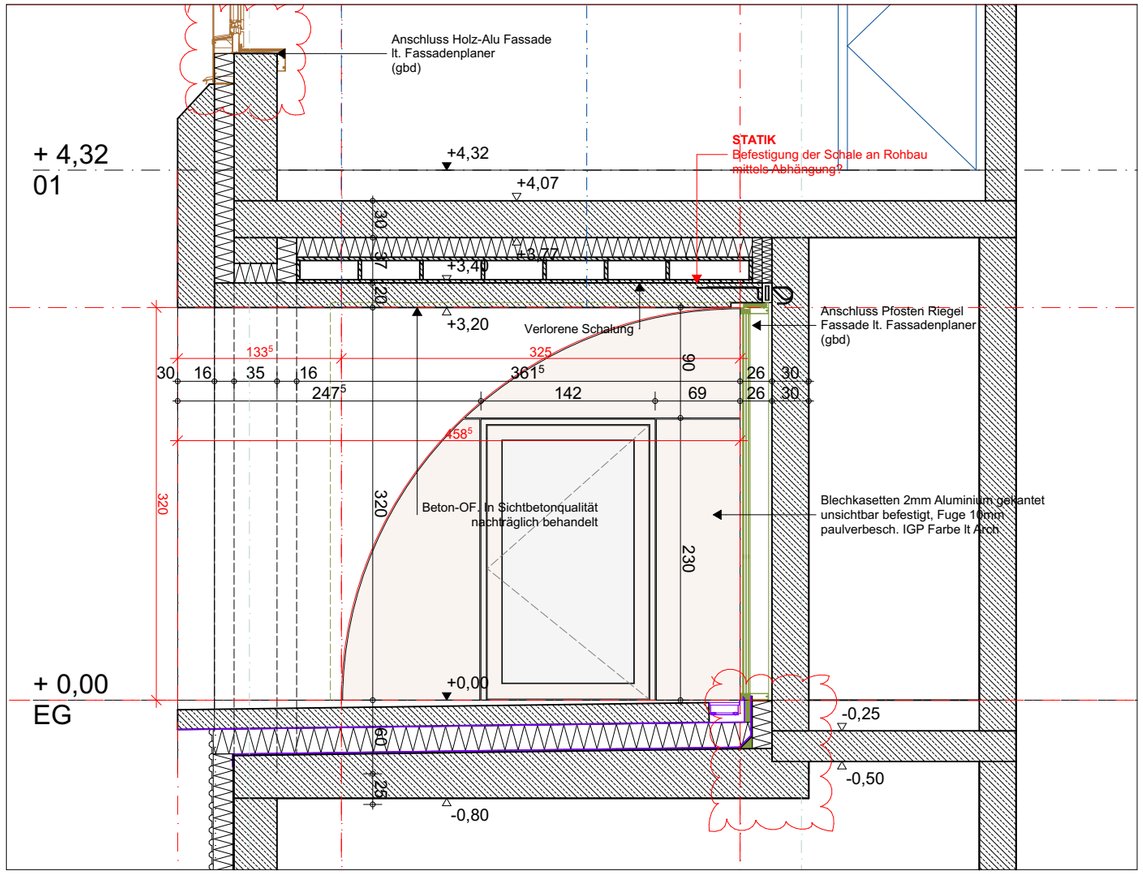

Schnitt 3

ARCHITEKTUR — **günter mohr architekten** Mollardgasse 85a / III / 140 A–1060 Wien, T + 43 1 2367068 office@mohr-architekt.at www.mohr-architekt.at	AUFTRAGGEBER BIG **Bundesimmobiliengesellschaft m.b.H.** Trabrennstraße 2c 1020 Wien Projektleitung: DI Christian Volgger T +43 5 0244 - 5725 / christian.volgger@big.at	BAUVORHABEN **Neubau Lehr- und Bürogebäude Uni Innsbruck** Innrain 52a, 6020 Innsbruck	PHASE **AS**	MASSTAB **1:50**	PLANINHALT **Portal Schnitt SN 3 & SN 4 | Big Art** VORABZUG	GEZ.	DATUM **16.10.2019**
			PROJEKTCODE **I52A**	PLANGRÖSSE **A3**	PLANNUMMER **I52A-AS-700101-7421**	GEPR.	STATUS

I52A

Big Art | Planunterlagen

SN 5 Längsschnitt Teil 1
durch NO Seite Arkade

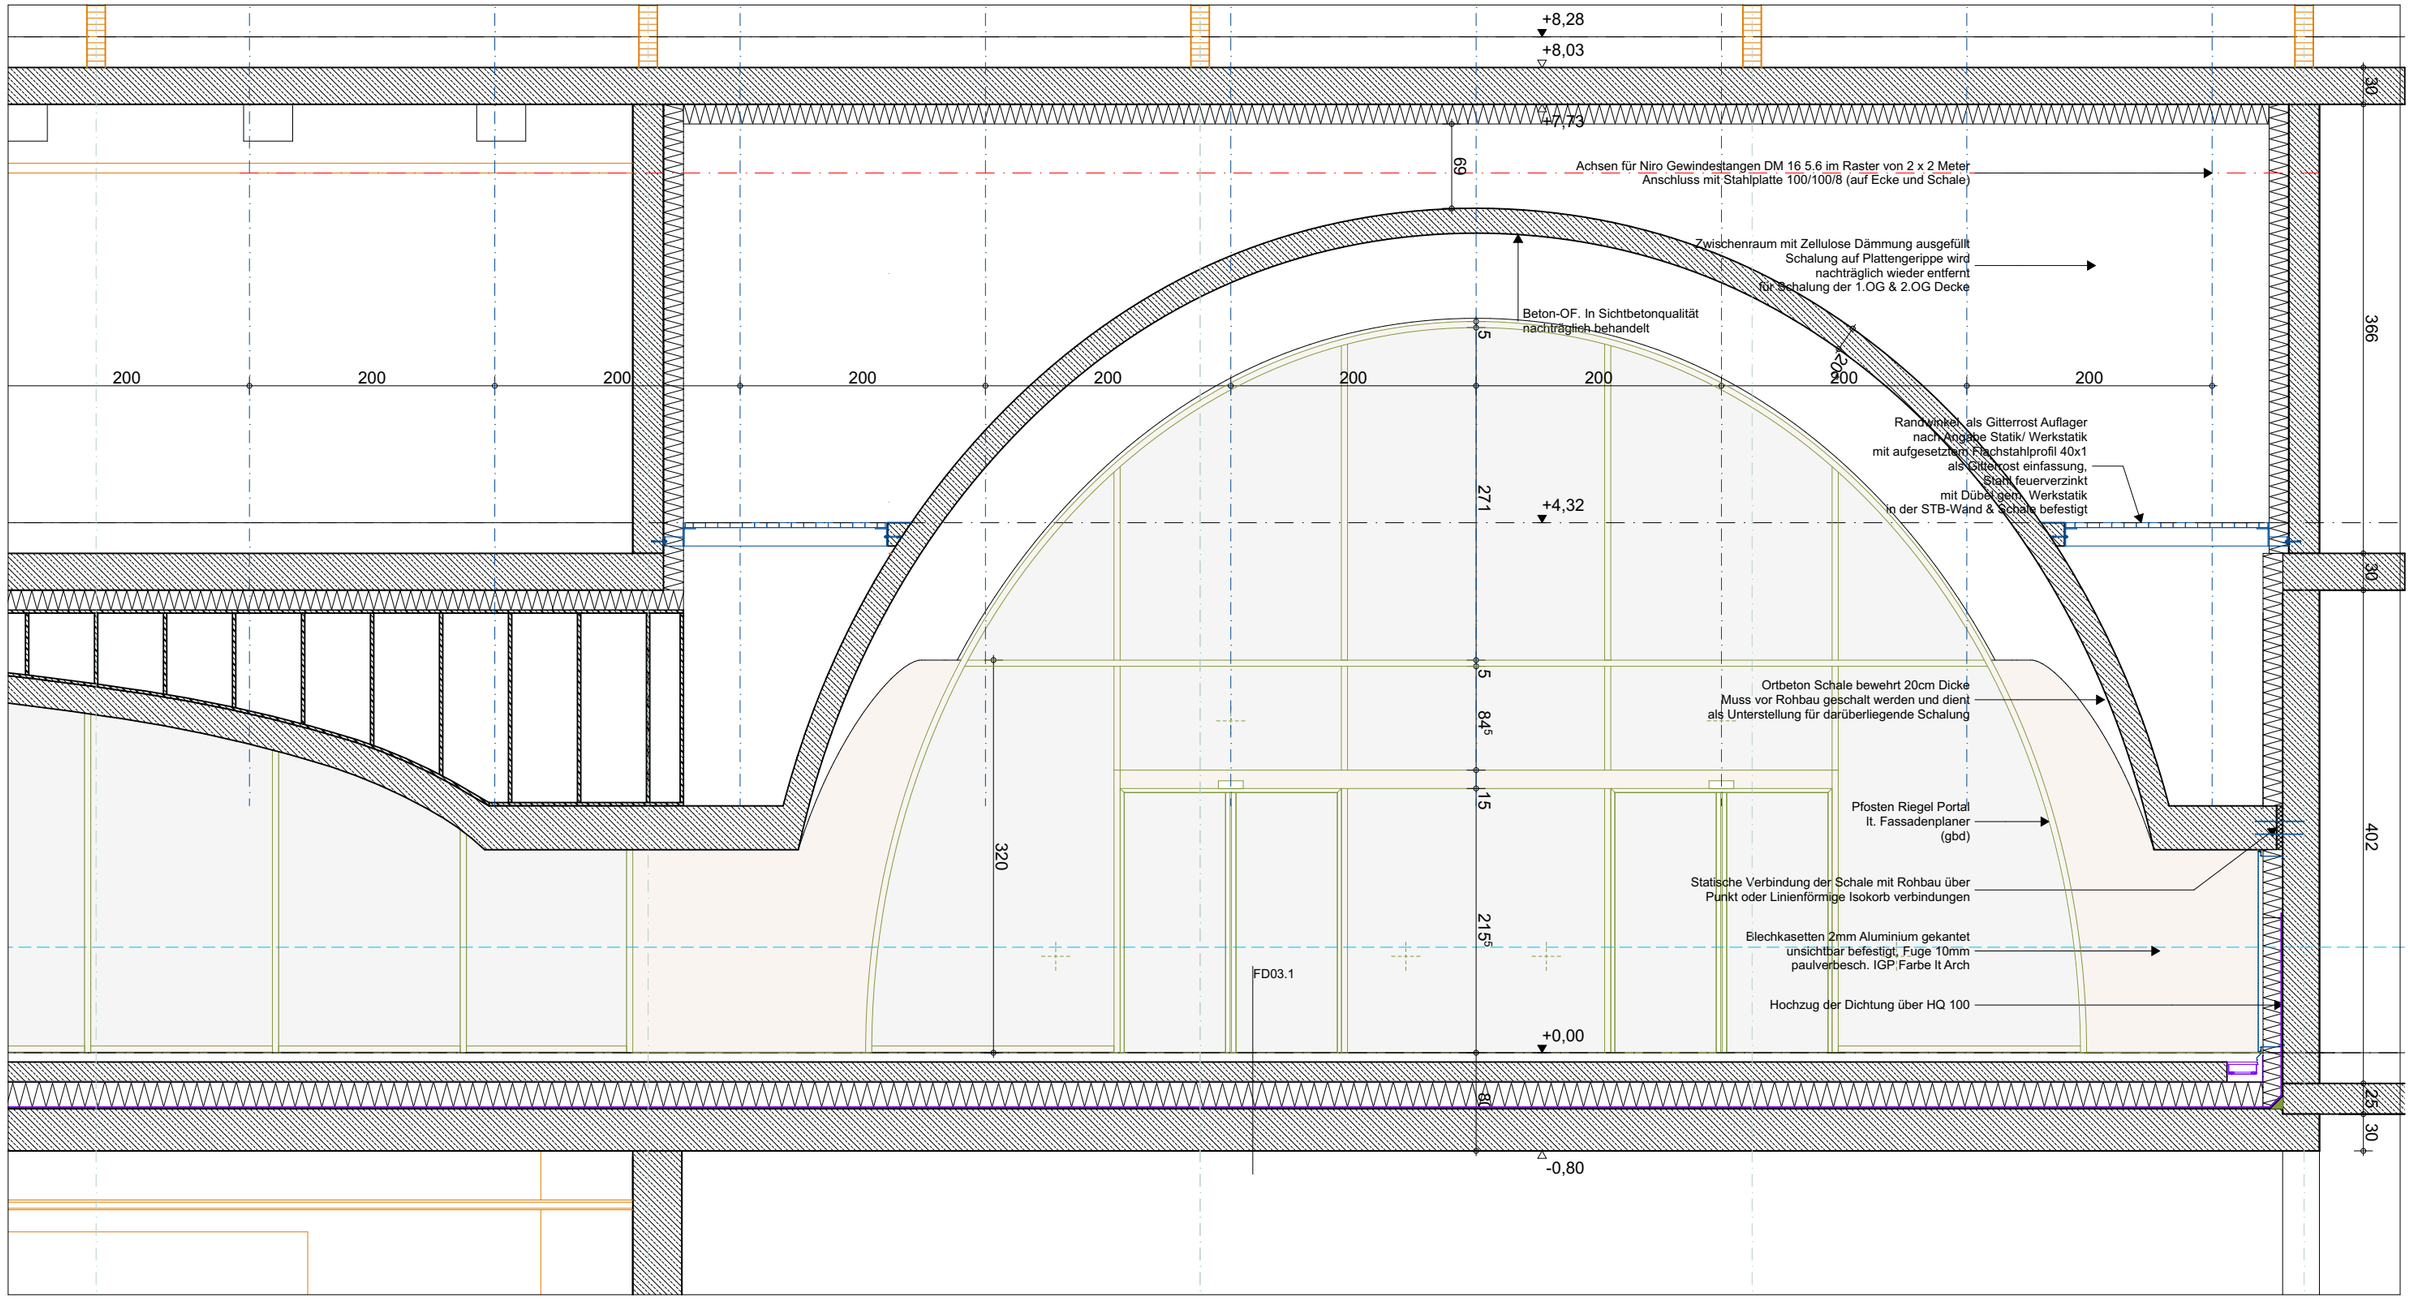

ARCHITEKTUR — **günter mohr architekten** Mollardgasse 85a / III / 140 A–1060 Wien, T + 43 1 2367068 office@mohr-architekt.at www.mohr-architekt.at	AUFTRAGGEBER BIG **Bundesimmobiliengesellschaft m.b.H.** Trabrennstraße 2c 1020 Wien Projektleitung: DI Christian Volgger T +43 5 0244 - 5725 / christian.volgger@big.at	BAUHVORHABEN **Neubau Lehr- und Bürogebäude Uni Innsbruck** Innrain 52a, 6020 Innsbruck	PHASE **AS**	MASSTAB **1:50**	PLANINHALT **Portal Schnitt SN5 | Teil 1 | Big Art** VORABZUG	GEZ.	DATUM **16.10.2019**
			PROJEKTCODE **I52A**	PLANGRÖSSE **A3**	PLANNUMMER **I52A-AS-700101-7422**	GEPR.	STATUS

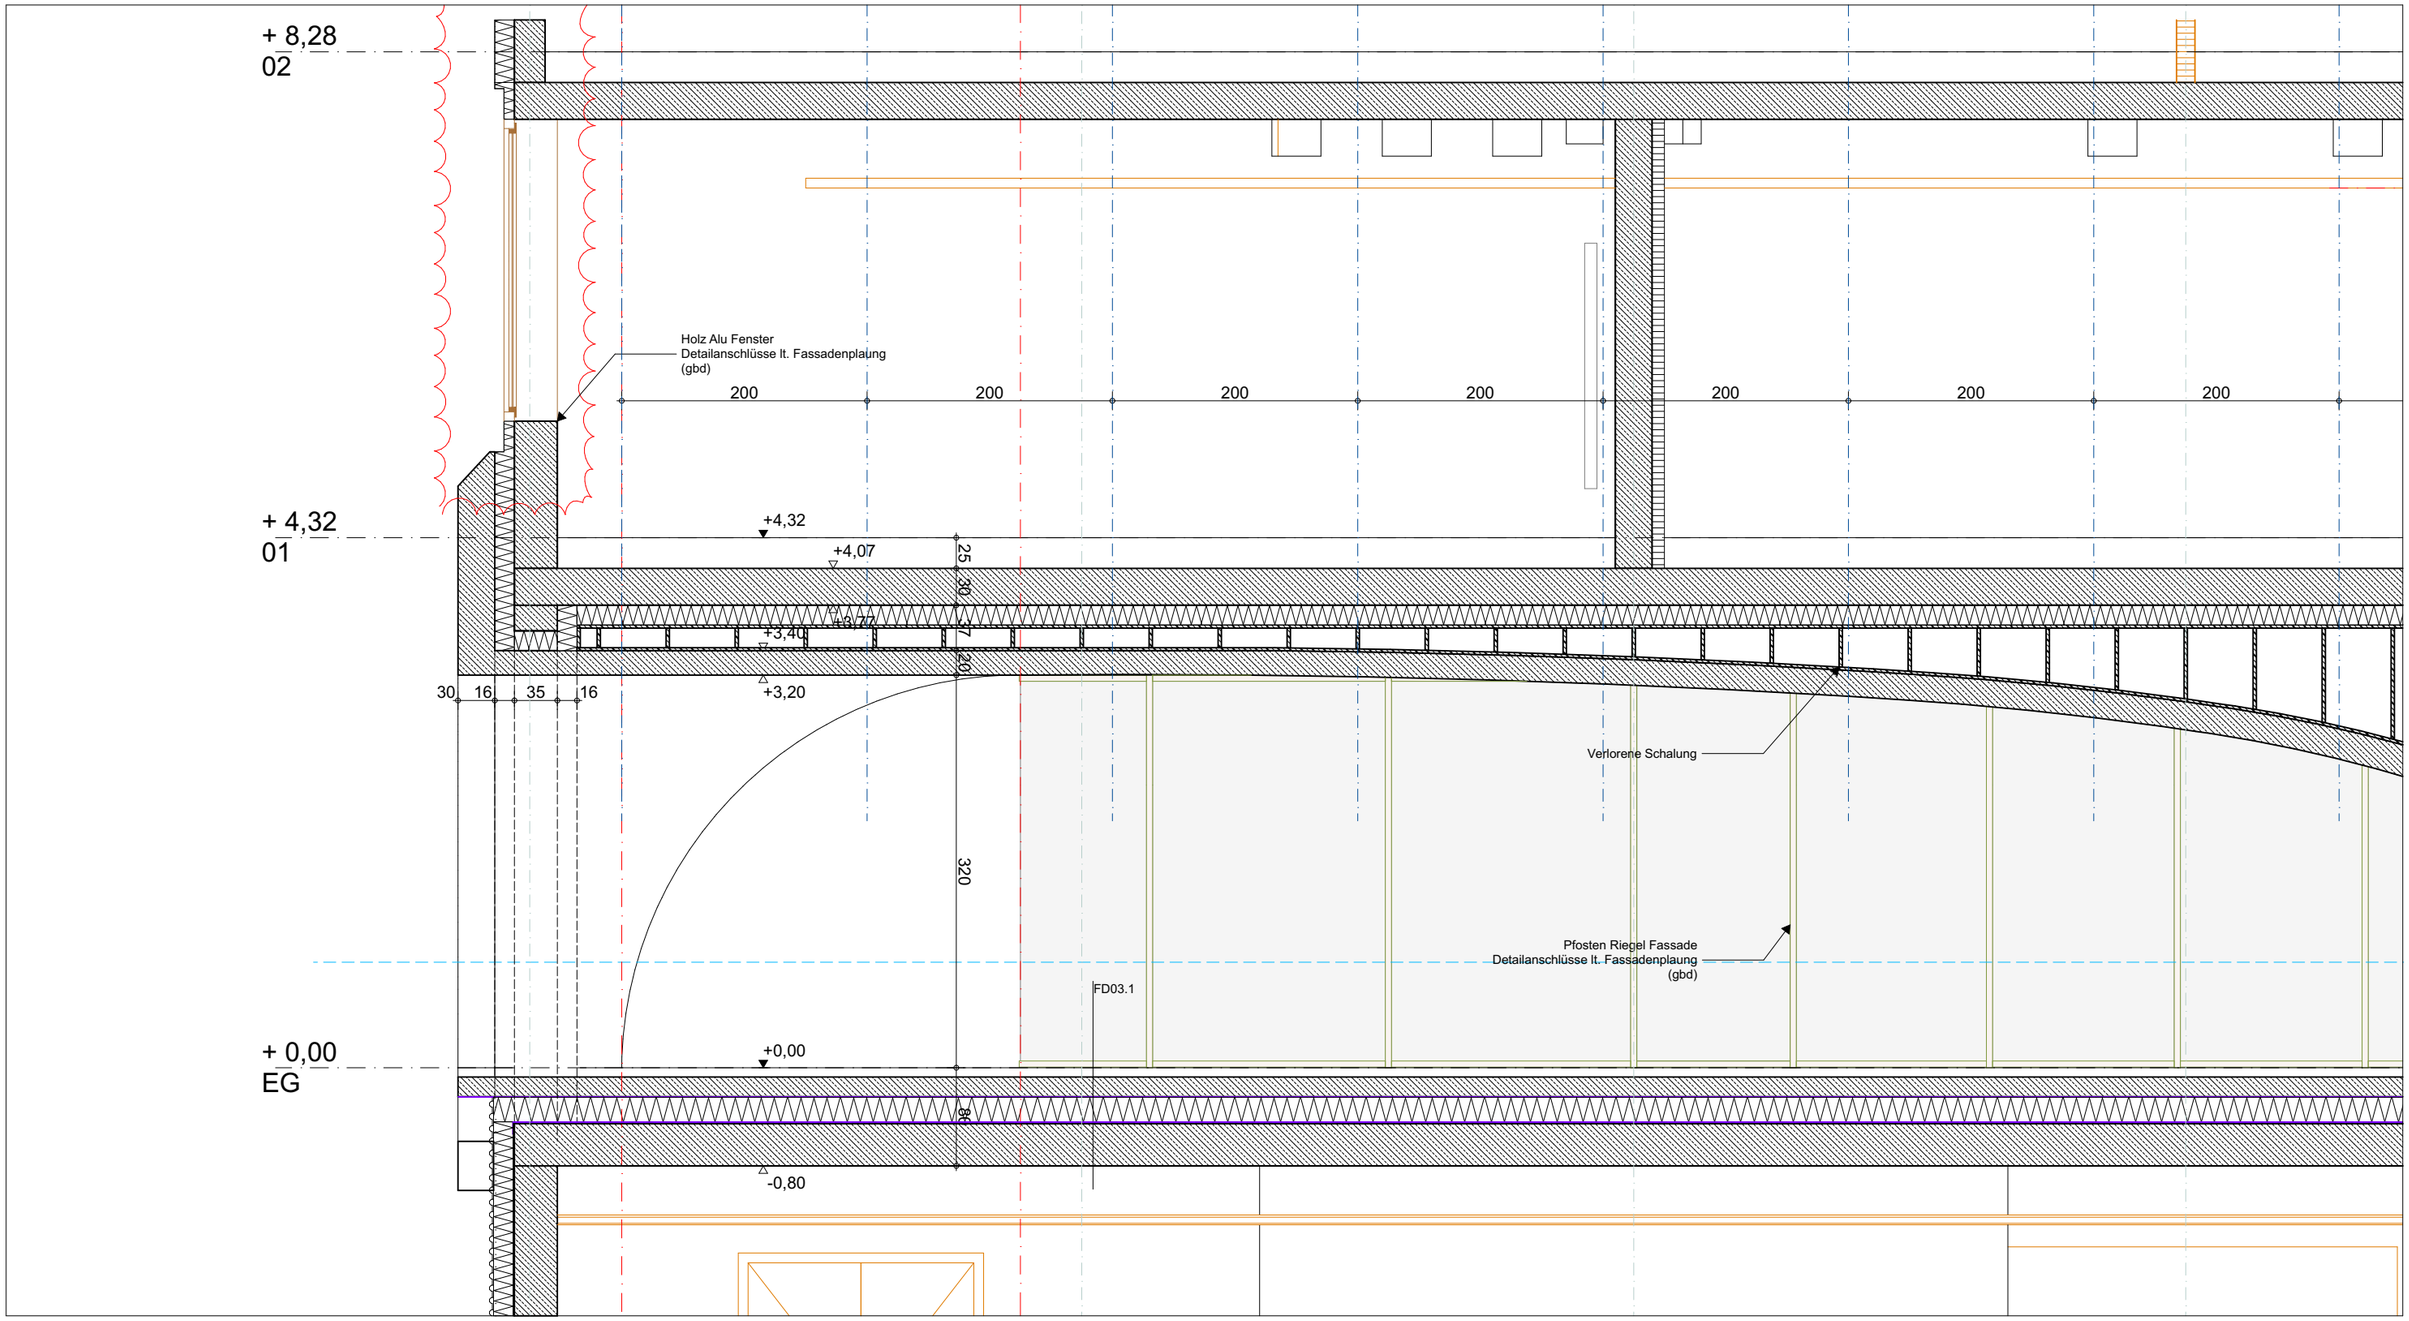

ARCHITEKTUR — **günter mohr architekten** Mollardgasse 85a / III / 140 A–1060 Wien, T + 43 1 2367068 office@mohr-architekt.at www.mohr-architekt.at	AUFTRAGGEBER BIG **Bundesimmobiliengesellschaft m.b.H.** Trabrennstraße 2c 1020 Wien Projektleitung: DI Christian Volgger T +43 5 0244 - 5725 / christian.volgger@big.at	BAUVORHABEN **Neubau Lehr- und Bürogebäude Uni Innsbruck** Innrain 52a, 6020 Innsbruck	PHASE **AS**	MASSTAB **1:50**	PLANINHALT **Portal Schnitt SN5 | Teil 2 | Big Art** VORABZUG	GEZ.	DATUM **16.10.2019**
			PROJEKTCODE **I52A**	PLANGRÖSSE **A3**	PLANNUMMER **I52A-AS-700101-7423**	GEPR.	STATUS

I52A

Big Art | Planunterlagen

SN 6 Längsschnitt
durch NO Seite Arkade

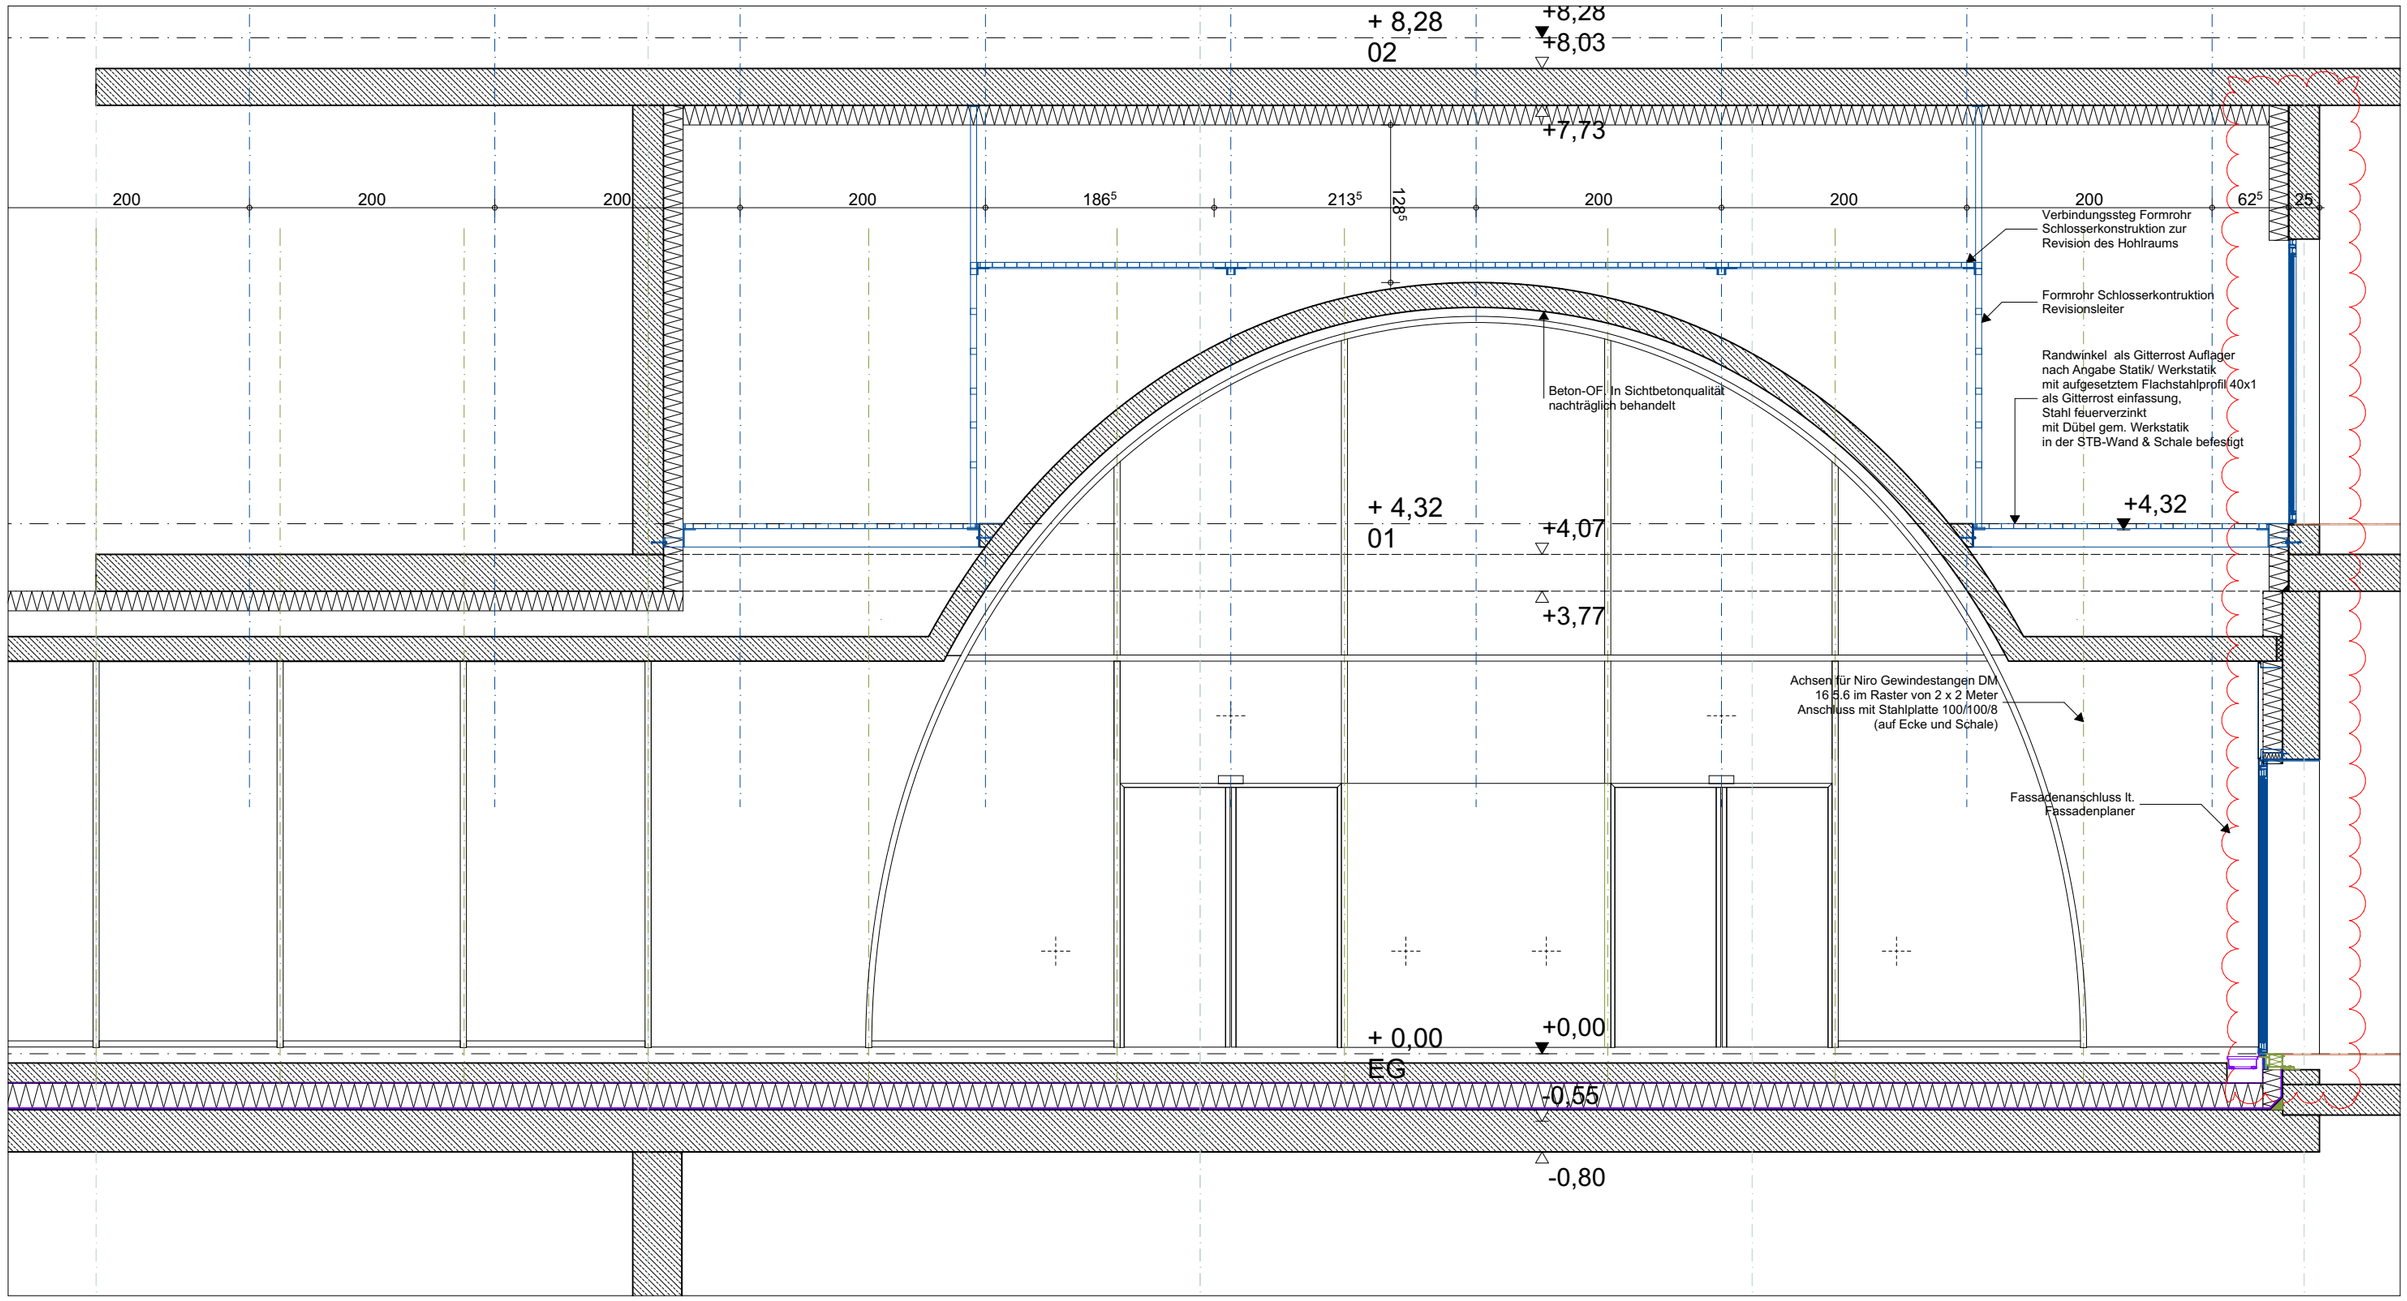

ARCHITEKTUR — **günter mohr architekten** Mollardgasse 85a / III / 140 A–1060 Wien, T + 43 1 2367068 office@mohr-architekt.at www.mohr-architekt.at	AUFTRAGGEBER BIG **Bundesimmobiliengesellschaft m.b.H.** Trabrennstraße 2c 1020 Wien Projektleitung: DI Christian Volgger T +43 5 0244 - 5725 / christian.volgger@big.at	BAUHVORHABEN **Neubau Lehr- und Bürogebäude Uni Innsbruck** Innrain 52a, 6020 Innsbruck	PHASE **AS**	MASSTAB **1:50**	PLANINHALT **Portal Schnitt SN6 | Big Art** **VORABZUG**	GEZ.	DATUM **16.10.2019**
			PROJEKTCODE **I52A**	PLANGRÖSSE **A3**	PLANNUMMER **I52A-AS-700101-7424**	GEPR.	STATUS

I52A

Das Portal besteht aus einem L-Förmigen Basis Körper und einem 2 Stöckigem Kubus am Ende der kürzeren Seite des 1 stöckwerkhohen liegenden L.

Aus der Basisgeometire werden Extrusionskörper abgezogen. Im niedrigen Bereich sind die Schnittlinien geformt aus Splinekurven (K-Spline 01& 02) welche wie dargestellt ortogonal den Körper auseinanderscheiden.

Im mehrstöckigen Bereich wird dem Kubus ein Kegelkörper mit Ellipse Als Basisgeometrie abgezogen. Im inneren des Gebäudes wird die Schale welche sich aus der Abfolge der Ellipsen, die sich als Schnittlinien entlang der K-Splines 04 und 05 formen forgesetzt. Die Schale wird dabei auf der Ganghöhe der Arkade horizontal abgeschnitten.

Der Verbindungsgang der Arkaden wird von einem Extrusionskörper mit der K.Spline 03 abgezogen.

Die Konstruktion soll als Schale in Sichtbetonqualität geschakt werden, oder mit Hilfe von nachträglicher Betonkosmetik auf eine ebene haptik nachbehandelt werden.

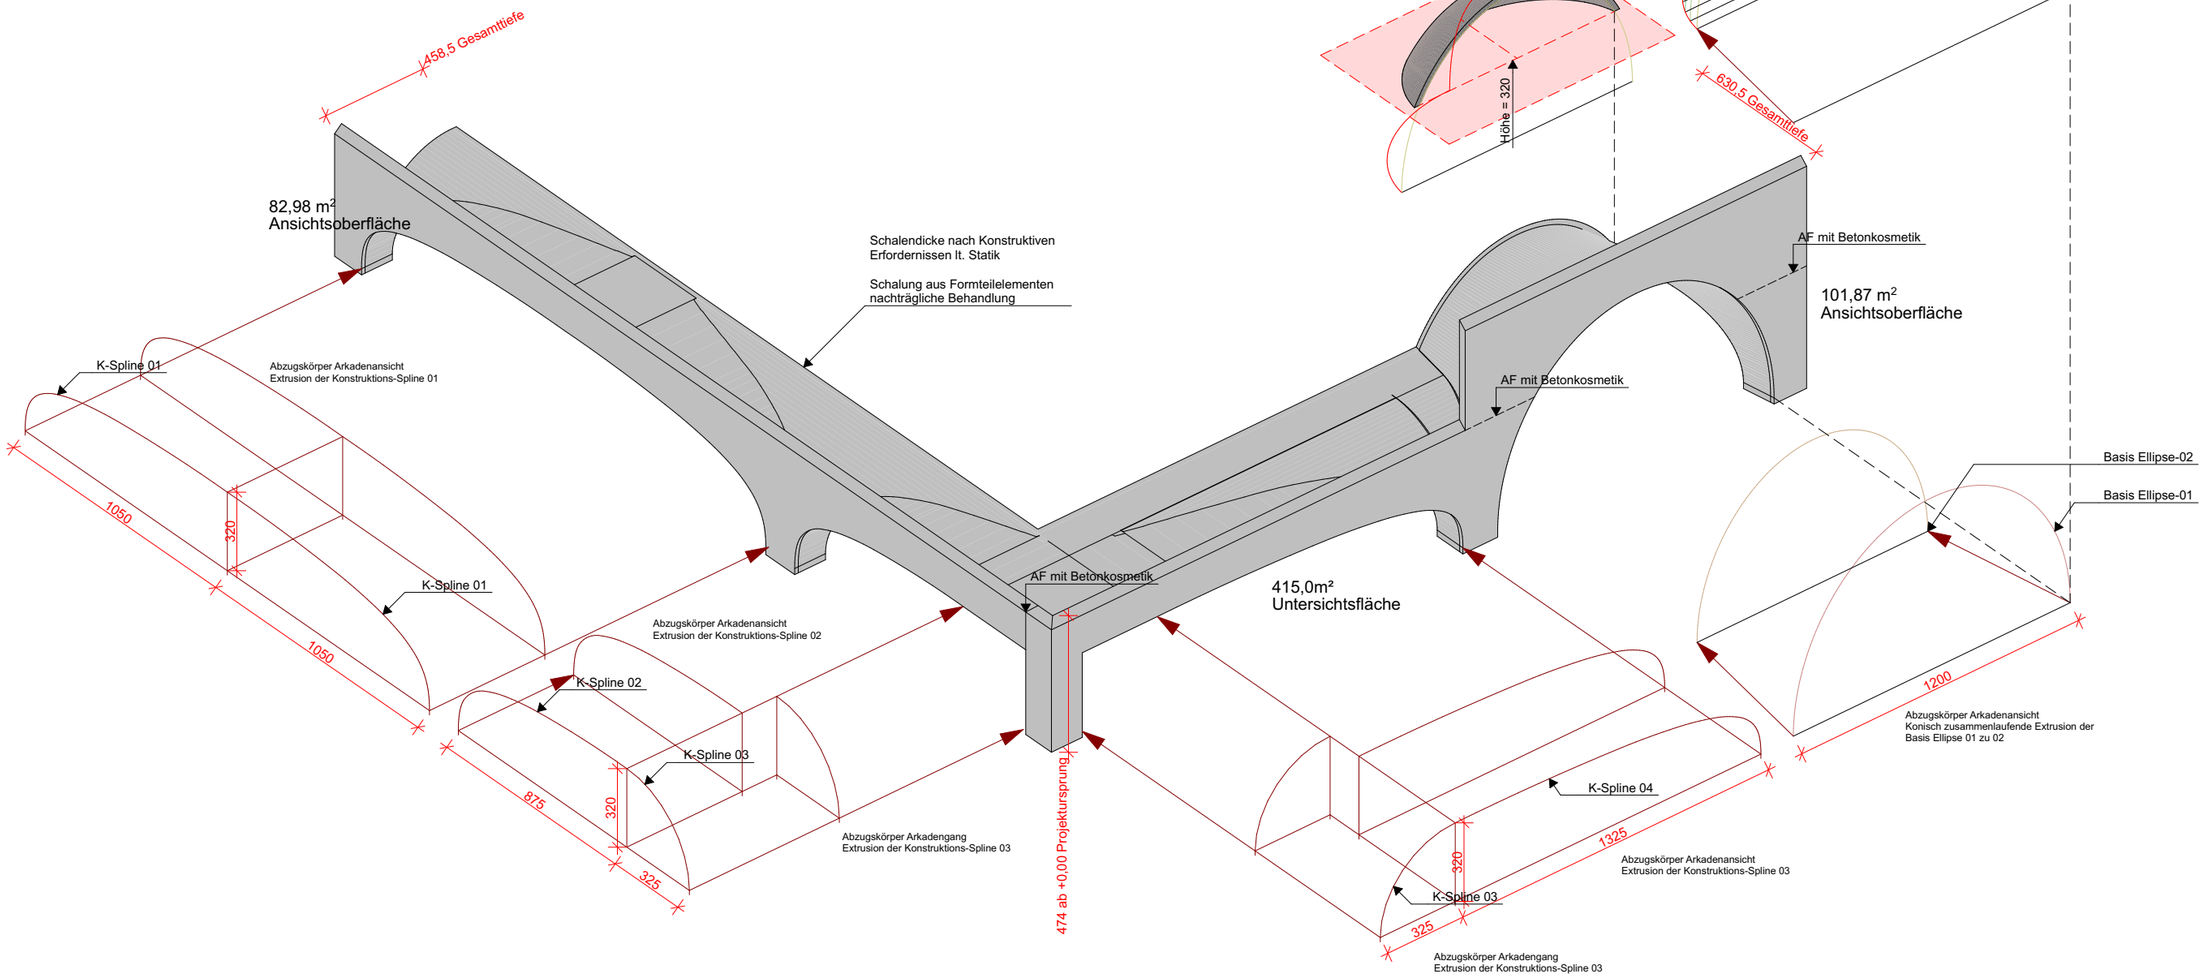

ARCHITEKTUR
—
günter mohr architekten
Mollardgasse 85a / III / 140
A–1060 Wien,
T + 43 1 2367068
office@mohr-architekt.at
www.mohr-architekt.at

AUFTRAGGEBER
BIG
Bundesimmobiliengesellschaft m.b.H.
Trabrennstraße 2c
1020 Wien
Projektleitung: DI Christian Volgger
T +43 5 0244 - 5725 /
christian.volgger@big.at

BAUVORHABEN
Neubau Lehr- und Bürogebäude Uni Innsbruck
Innrain 52a, 6020 Innsbruck

PHASE	MASSTAB	PLANINHALT	GEZ.	DATUM
AS	**1:250**	**Detail Portalgeometrie | Big Art** VORABZUG		**16.10.2019**
PROJEKTCODE	PLANGRÖSSE	PLANNUMMER	GEPR.	STATUS
I52A	**A3**	**I52A-AS-700101-7425**		

Big Art | Planunterlagen

1.UG Grundriss Stiegenabgang | Teil 1

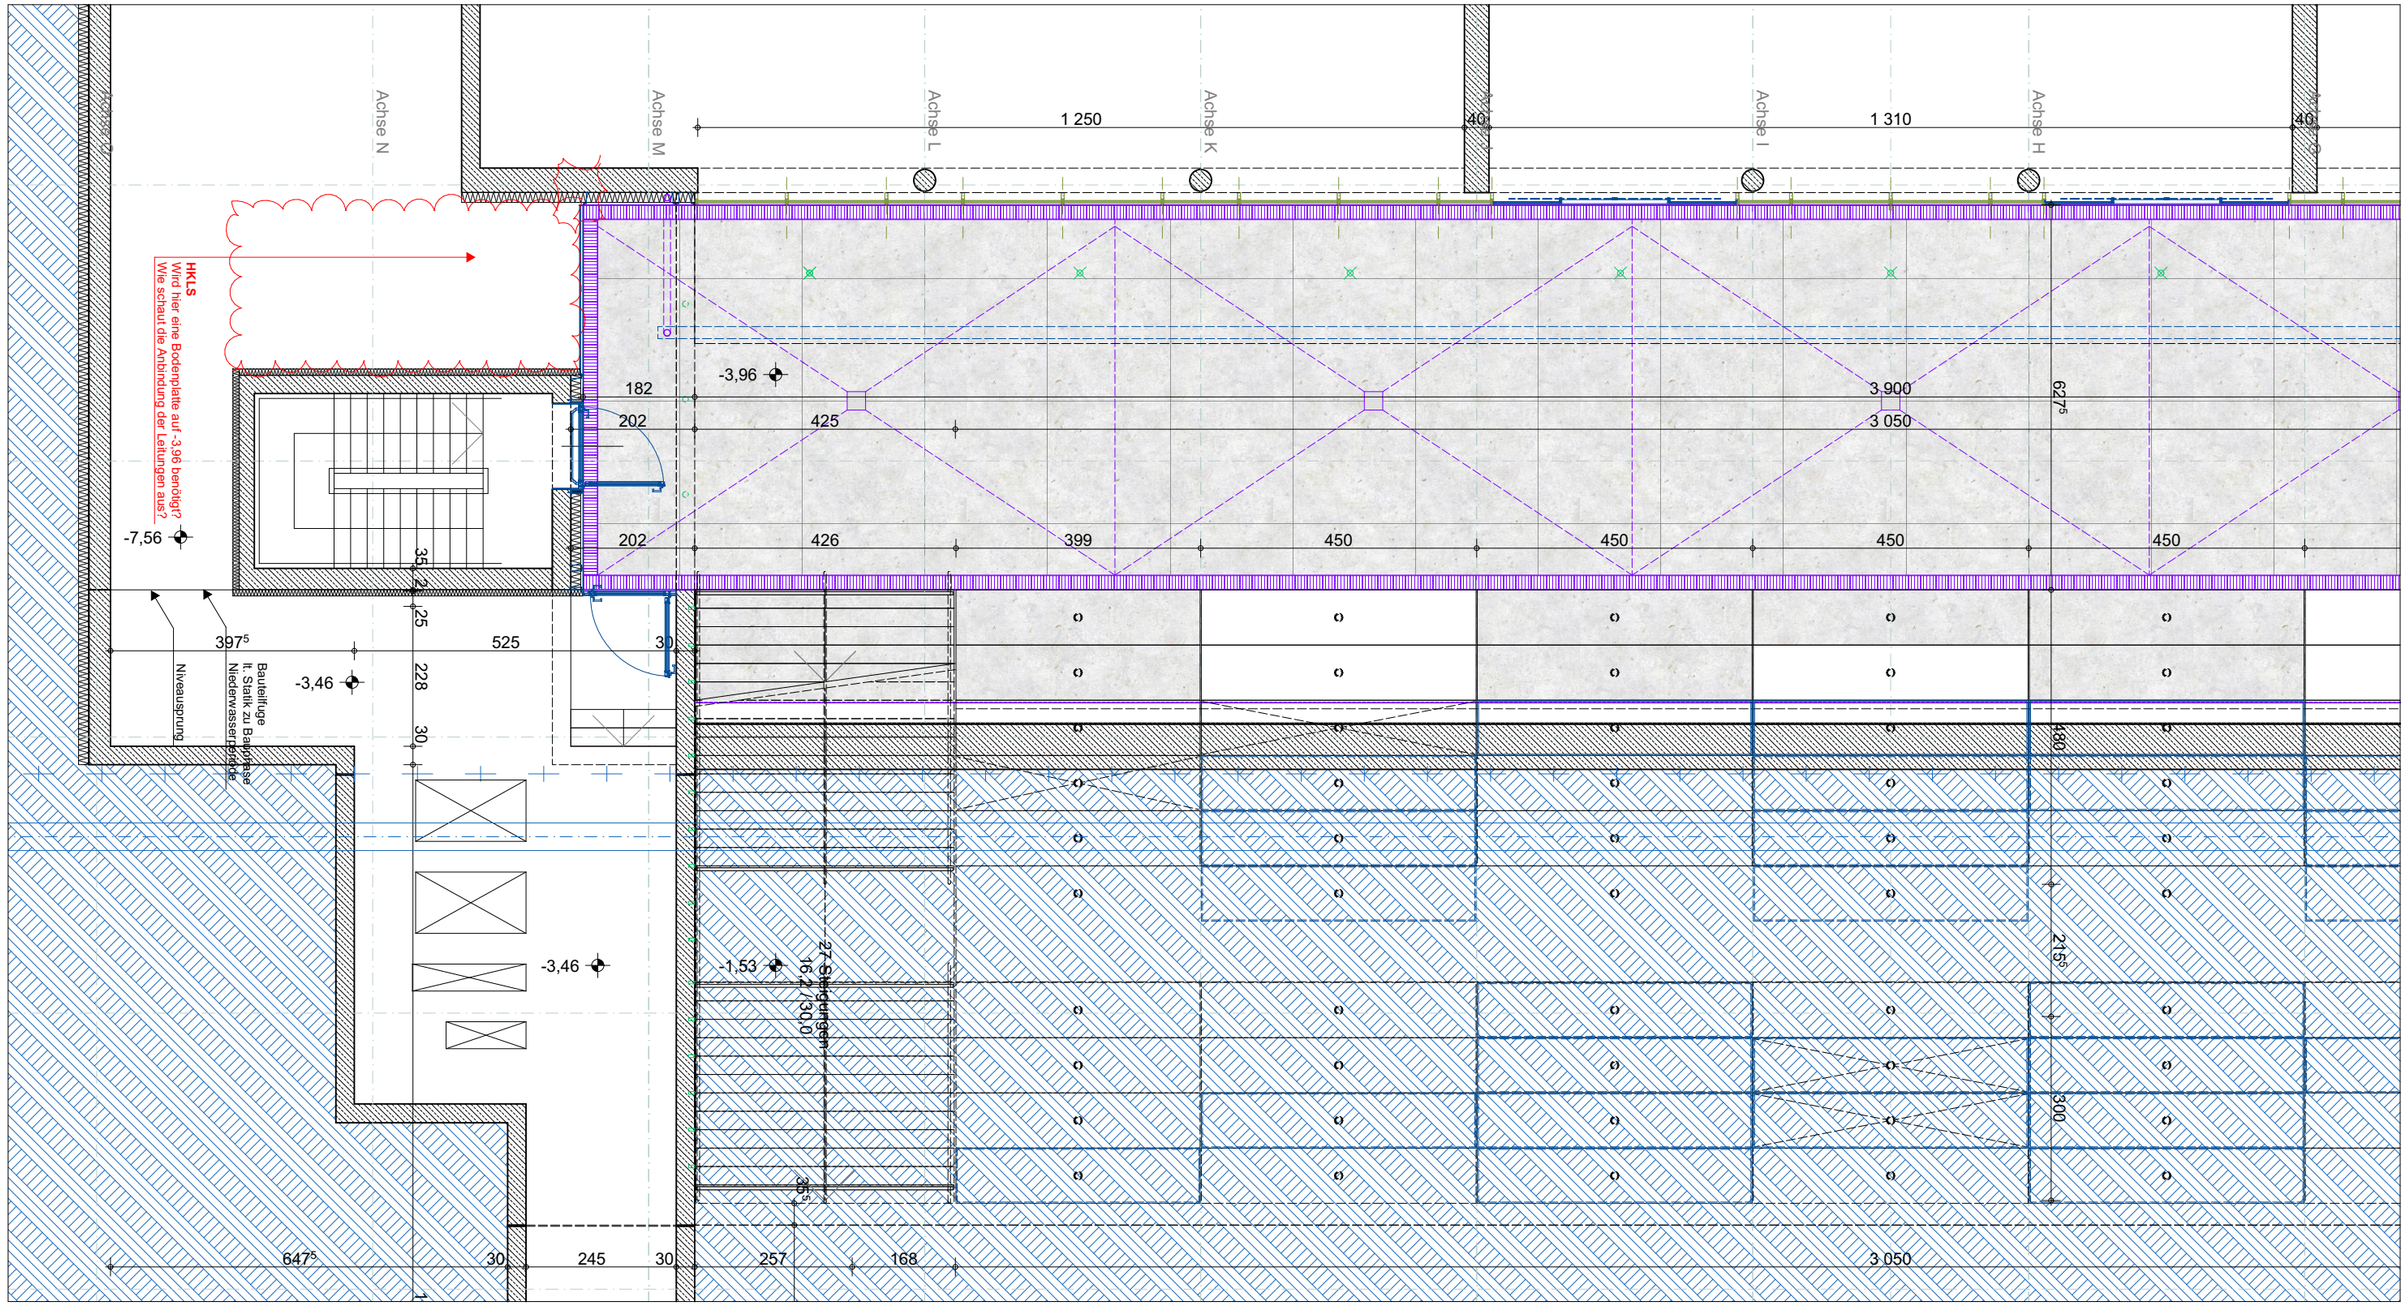

ARCHITEKTUR — **günter mohr architekten** Mollardgasse 85a / III / 140 A–1060 Wien, T + 43 1 2367068 office@mohr-architekt.at www.mohr-architekt.at	AUFTRAGGEBER BIG **Bundesimmobiliengesellschaft m.b.H.** Trabrennstraße 2c 1020 Wien Projektleitung: DI Christian Volgger T +43 5 0244 - 5725 / christian.volgger@big.at	BAUHVORHABEN **Neubau Lehr- und Bürogebäude Uni Innsbruck** Innrain 52a, 6020 Innsbruck	PHASE **EP** PROJEKTCODE **I52A**	MASSTAB **1:100** PLANGRÖSSE **A3**	PLANINHALT **Grüntreppe Grundriss 1 UG | Teil 1** PLANNUMMER **I52A-AS-700101-7610 | Big Art**	DATUM **16.10.2019** STATUS **G01**

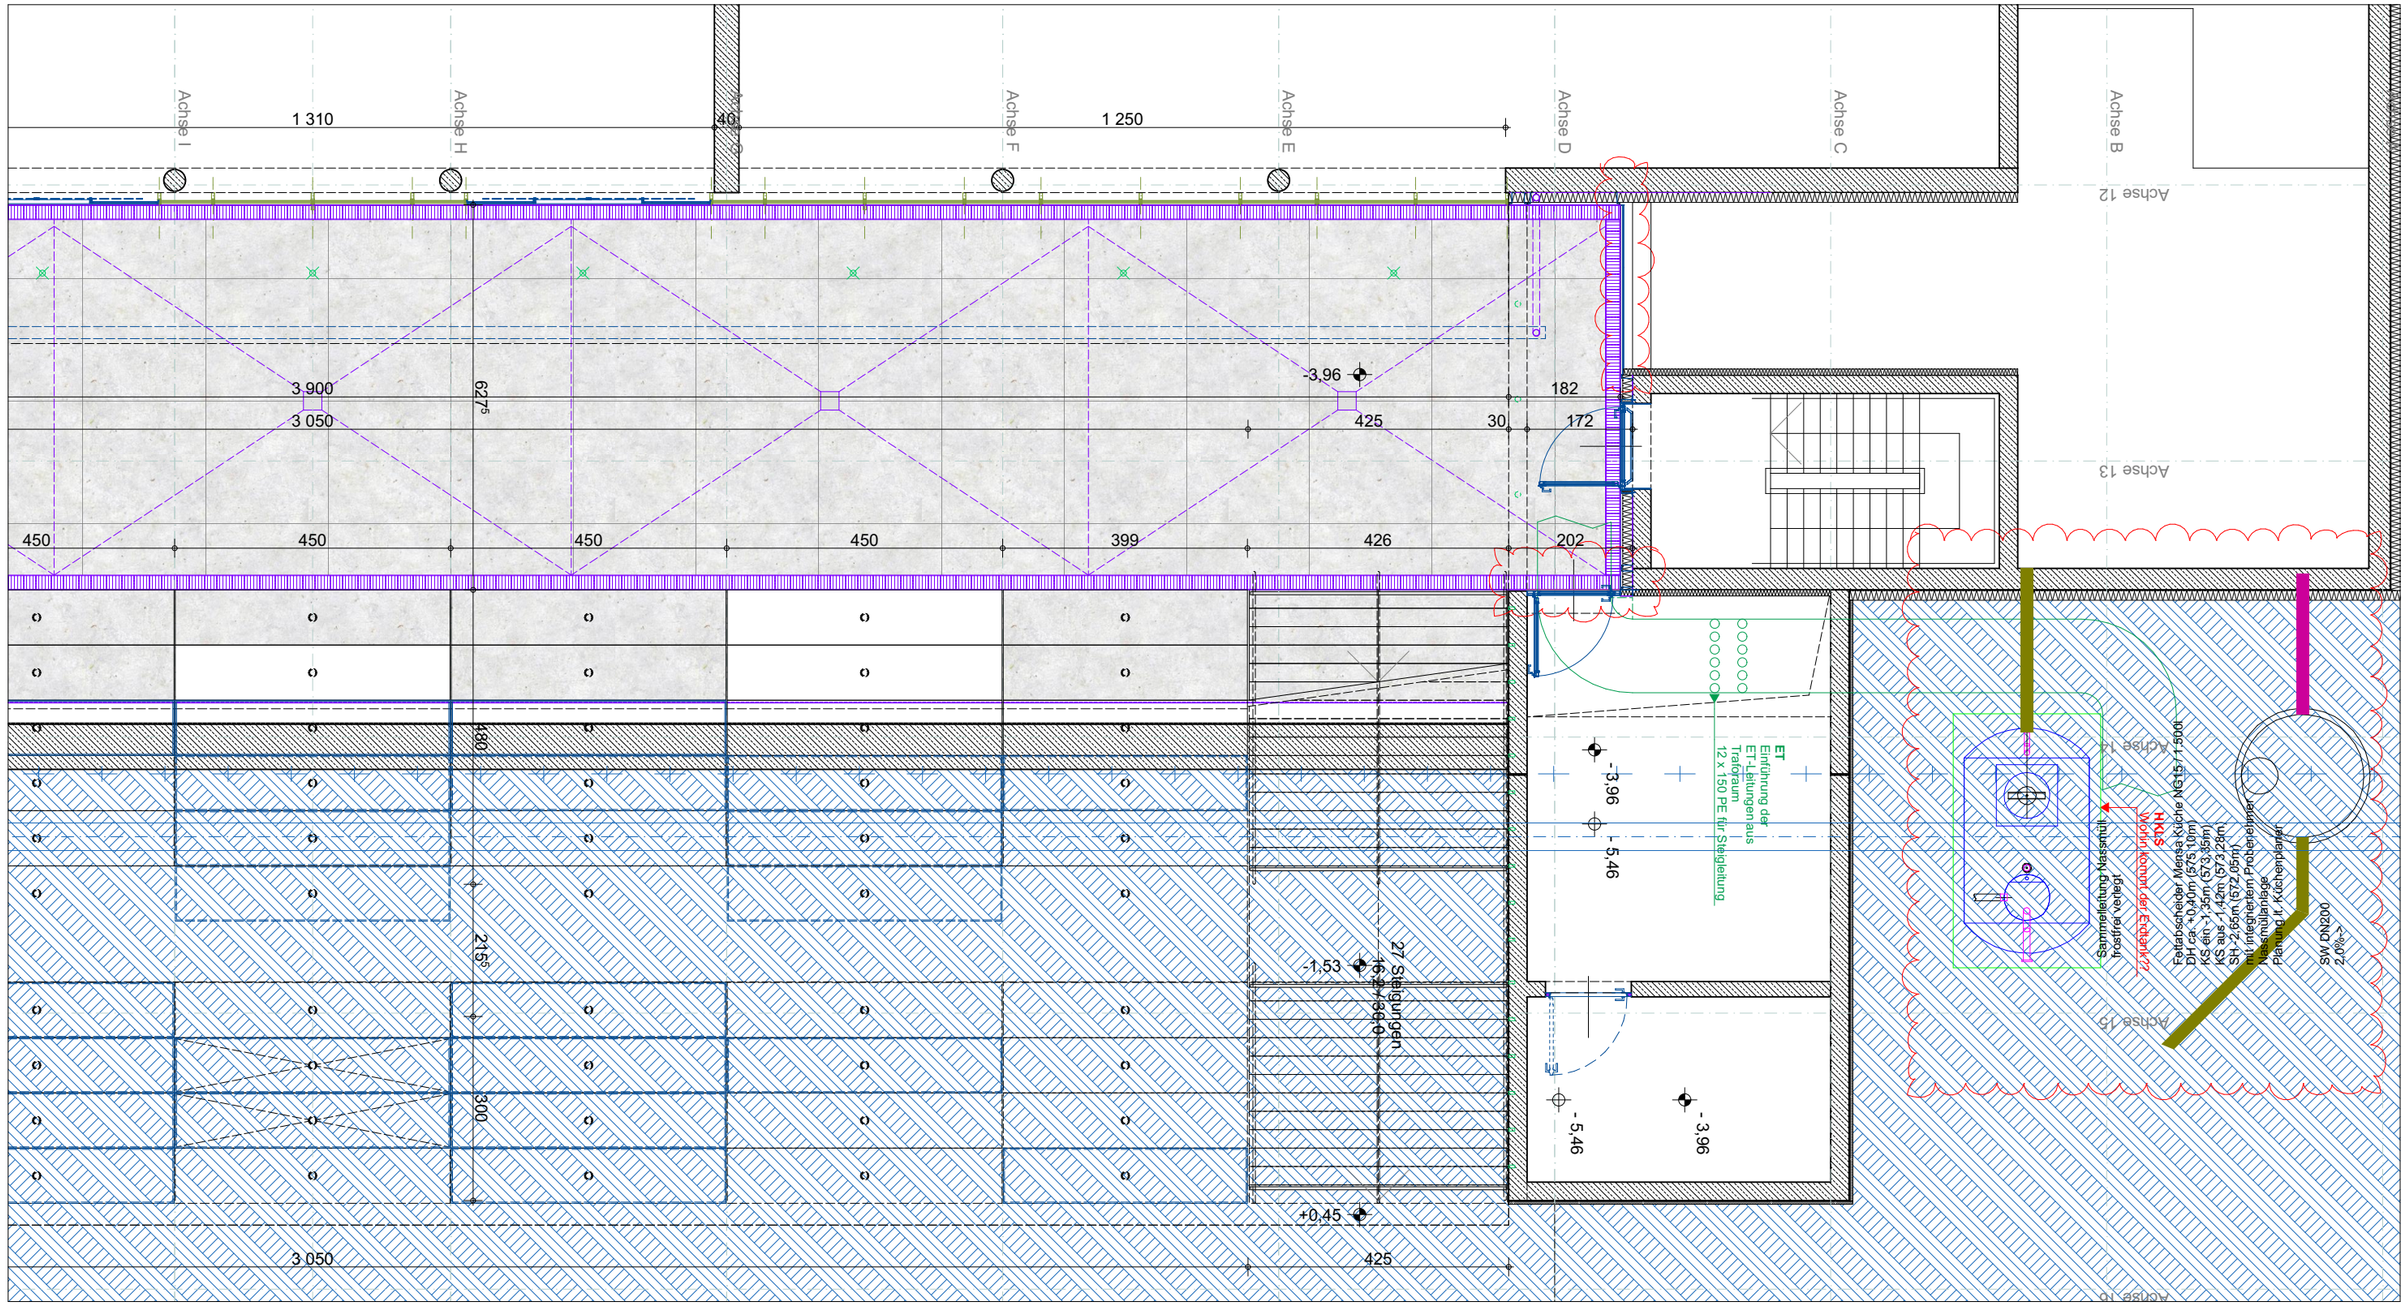

ARCHITEKTUR — **günter mohr architekten** Mollardgasse 85a / III / 140 A–1060 Wien, T + 43 1 2367068 office@mohr-architekt.at www.mohr-architekt.at	AUFTRAGGEBER BIG **Bundesimmobiliengesellschaft m.b.H.** Trabrennstraße 2c 1020 Wien Projektleitung: DI Christian Volgger T +43 5 0244 - 5725 / christian.volgger@big.at	BAUVORHABEN **Neubau Lehr- und Bürogebäude Uni Innsbruck** Innrain 52a, 6020 Innsbruck	PHASE **EP** PROJEKTCODE **I52A**	MASSTAB **1:100** PLANGRÖSSE **A3**	PLANINHALT **Grüntreppe Grundriss 1 UG | Teil 2** PLANNUMMER **I52A-AS-700101-7611 | Big Art**	DATUM **16.10.2019** STATUS **G01**

Big Art | Planunterlagen

0.EG Grundriss Stiegenabgang | Teil 1

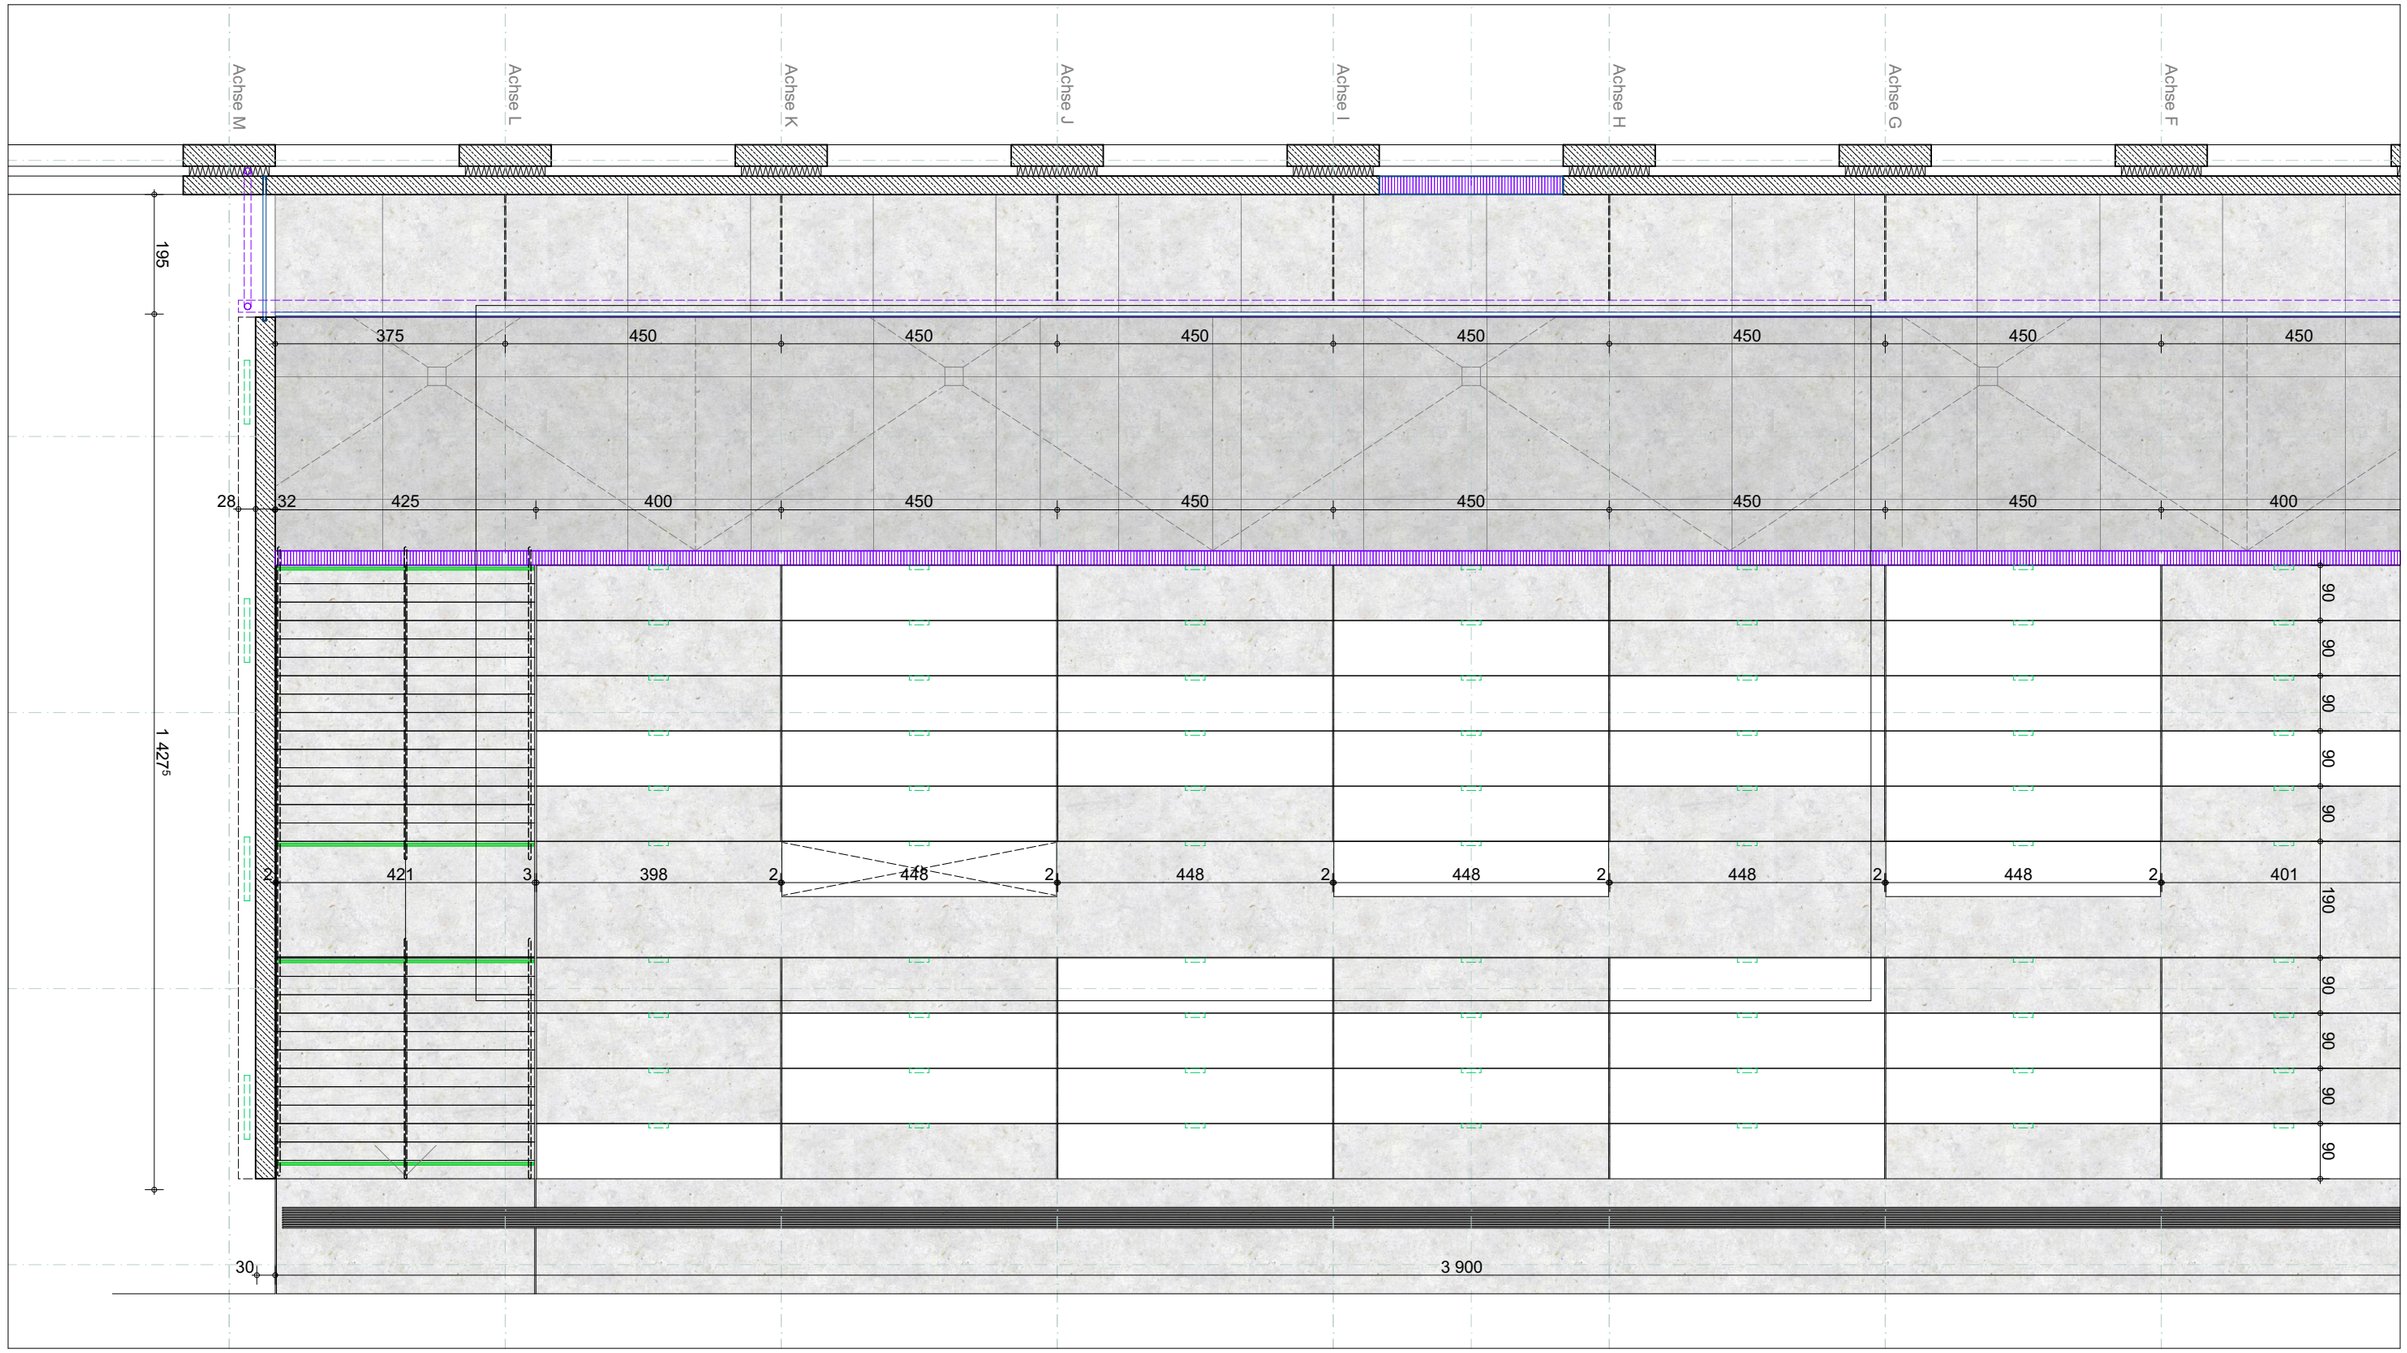

ARCHITEKTUR
—
günter mohr architekten
Mollardgasse 85a / III / 140
A–1060 Wien,
T + 43 1 2367068
office@mohr-architekt.at
www.mohr-architekt.at

AUFTRAGGEBER
BIG
Bundesimmobiliengesellschaft m.b.H.
Trabrennstraße 2c
1020 Wien
Projektleitung: DI Christian Volgger
T +43 5 0244 - 5725 /
christian.volgger@big.at

BAUHVORHABEN
Neubau Lehr- und Bürogebäude Uni Innsbruck
Innrain 52a, 6020 Innsbruck

PHASE	MASSTAB	PLANINHALT	DATUM
EP	**1:100**	**Grüntreppe Grundriss 0 EG | Teil 1 (1)**	**16.10.2019**
PROJEKTCODE	PLANGRÖSSE	PLANNUMMER	STATUS
I52A	**A3**	**I52A-AS-700101-7612 | Big Art**	**G01**

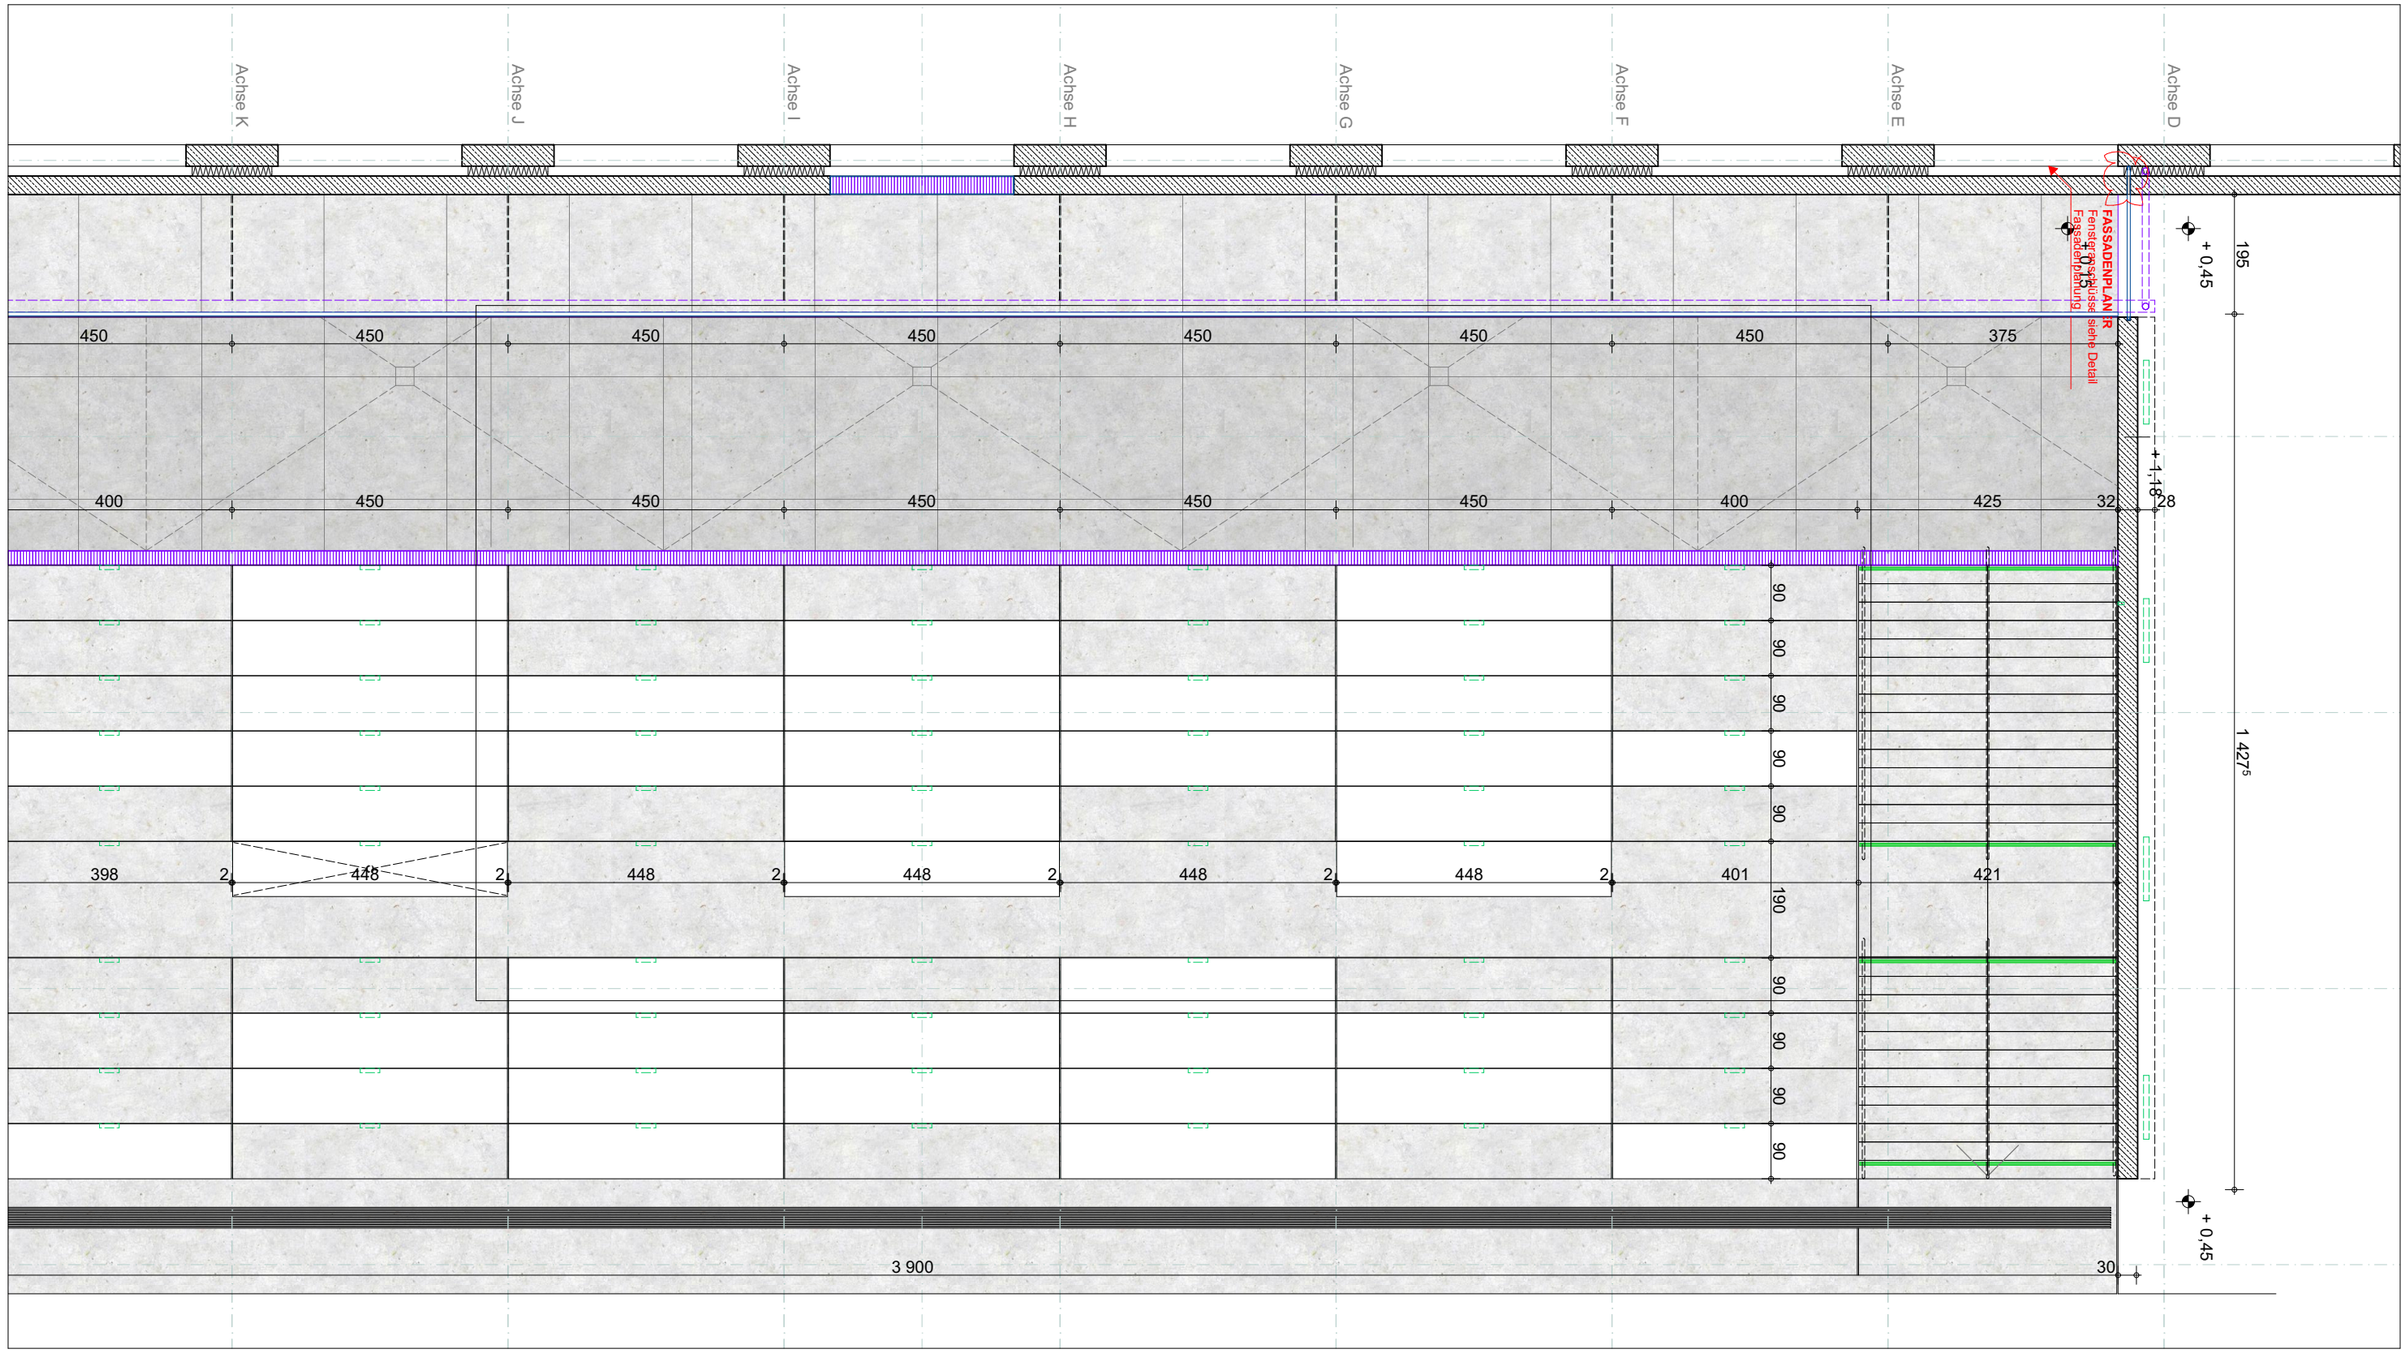

ARCHITEKTUR — **günter mohr architekten** Mollardgasse 85a / III / 140 A–1060 Wien, T + 43 1 2367068 office@mohr-architekt.at www.mohr-architekt.at	AUFTRAGGEBER BIG **Bundesimmobiliengesellschaft m.b.H.** Trabrennstraße 2c 1020 Wien Projektleitung: DI Christian Volgger T +43 5 0244 - 5725 / christian.volgger@big.at	BAUHVORHABEN **Neubau Lehr- und Bürogebäude Uni Innsbruck** Innrain 52a, 6020 Innsbruck	PHASE **EP**	MASSTAB **1:100**	PLANINHALT **Grüntreppe Grundriss 0 EG | Teil 2 (1)**	DATUM **16.10.2019**
			PROJEKTCODE **I52A**	PLANGRÖSSE **A3**	PLANNUMMER **I52A-AS-700101-7613 | Big Art**	STATUS **G01**

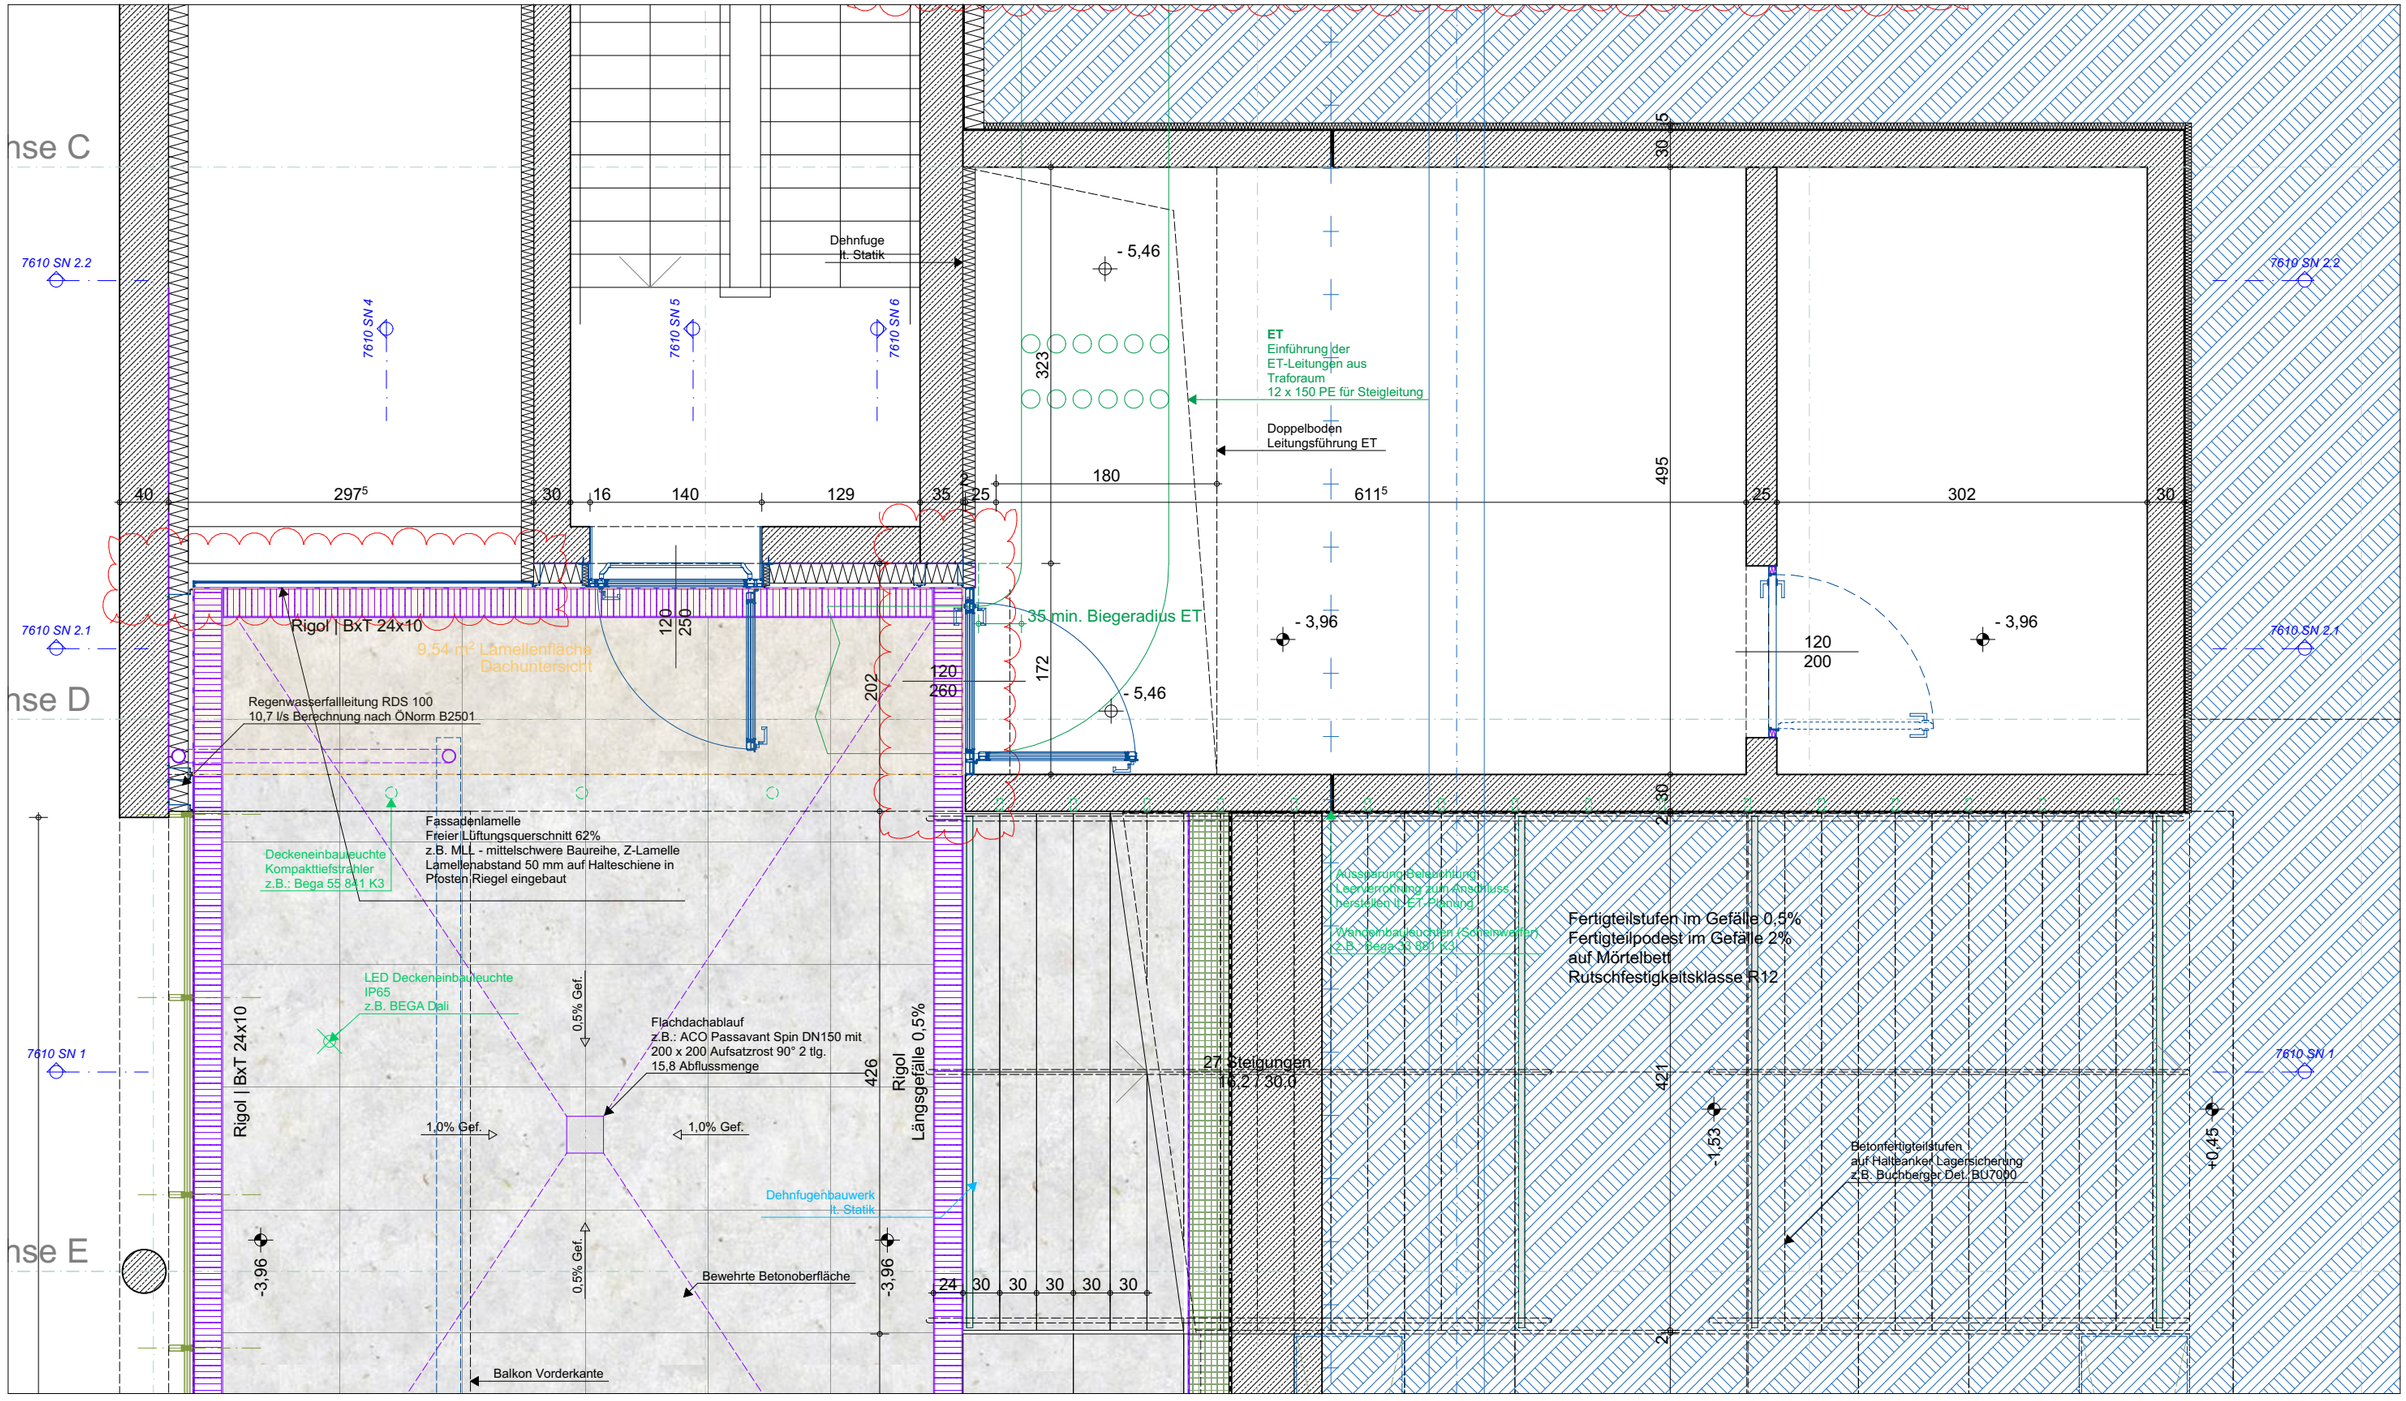

ARCHITEKTUR — **günter mohr architekten** Mollardgasse 85a / III / 140 A–1060 Wien, T + 43 1 2367068 office@mohr-architekt.at www.mohr-architekt.at	AUFTRAGGEBER BIG **Bundesimmobiliengesellschaft m.b.H.** Trabrennstraße 2c 1020 Wien Projektleitung: DI Christian Volgger T +43 5 0244 - 5725 / christian.volgger@big.at	BAUHVORHABEN **Neubau Lehr- und Bürogebäude Uni Innsbruck** Innrain 52a, 6020 Innsbruck	PHASE **EP** PROJEKTCODE **I52A**	MASSTAB **1:50** PLANGRÖSSE **A3**	PLANINHALT **Grüntreppe Grundriss 1 UG** PLANNUMMER **I52A-AS-700101-7614 | Big Art**	DATUM **16.10.2019** STATUS **G01**

Big Art | Planunterlagen

0.EG Grundriss Stiegenabgang

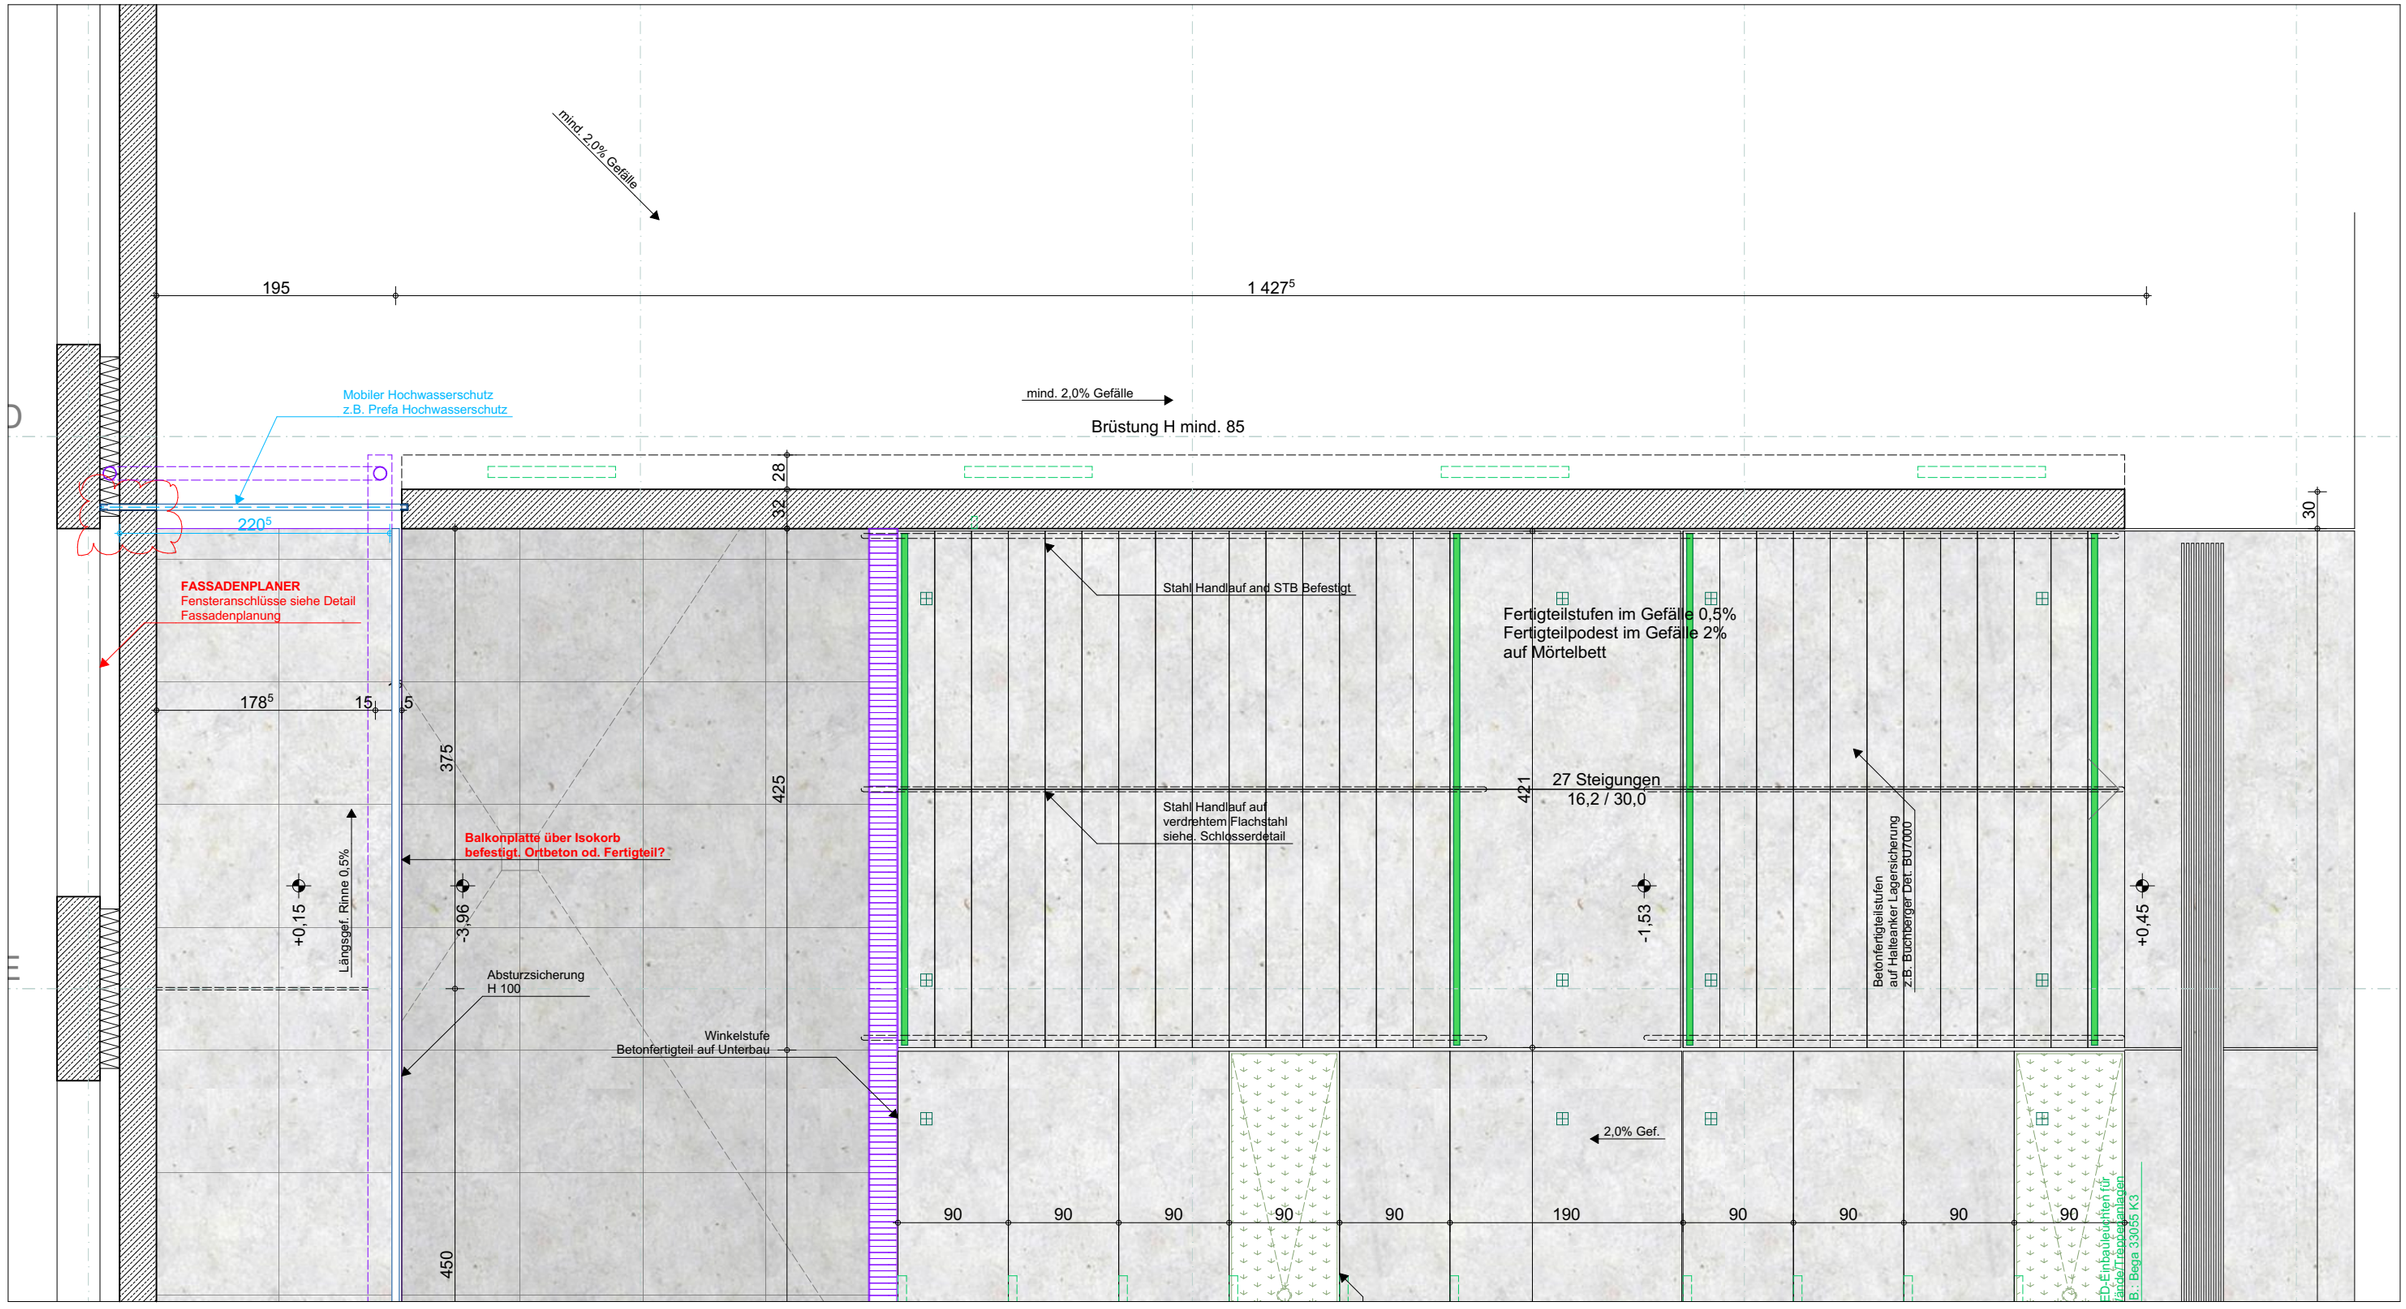

ARCHITEKTUR — **günter mohr architekten** Mollardgasse 85a / III / 140 A–1060 Wien, T + 43 1 2367068 office@mohr-architekt.at www.mohr-architekt.at	AUFTRAGGEBER BIG **Bundesimmobiliengesellschaft m.b.H.** Trabrennstraße 2c 1020 Wien Projektleitung: DI Christian Volgger T +43 5 0244 - 5725 / christian.volgger@big.at	BAUHVORHABEN **Neubau Lehr- und Bürogebäude Uni Innsbruck** Innrain 52a, 6020 Innsbruck	PHASE **EP**	MASSTAB **1:50**	PLANINHALT **Güntreppe Grundriss 0 EG | Teil 1**	DATUM **16.10.2019**
			PROJEKTCODE **I52A**	PLANGRÖSSE **A3**	PLANNUMMER **I52A-AS-700101-7615 | Big Art**	STATUS **G01**

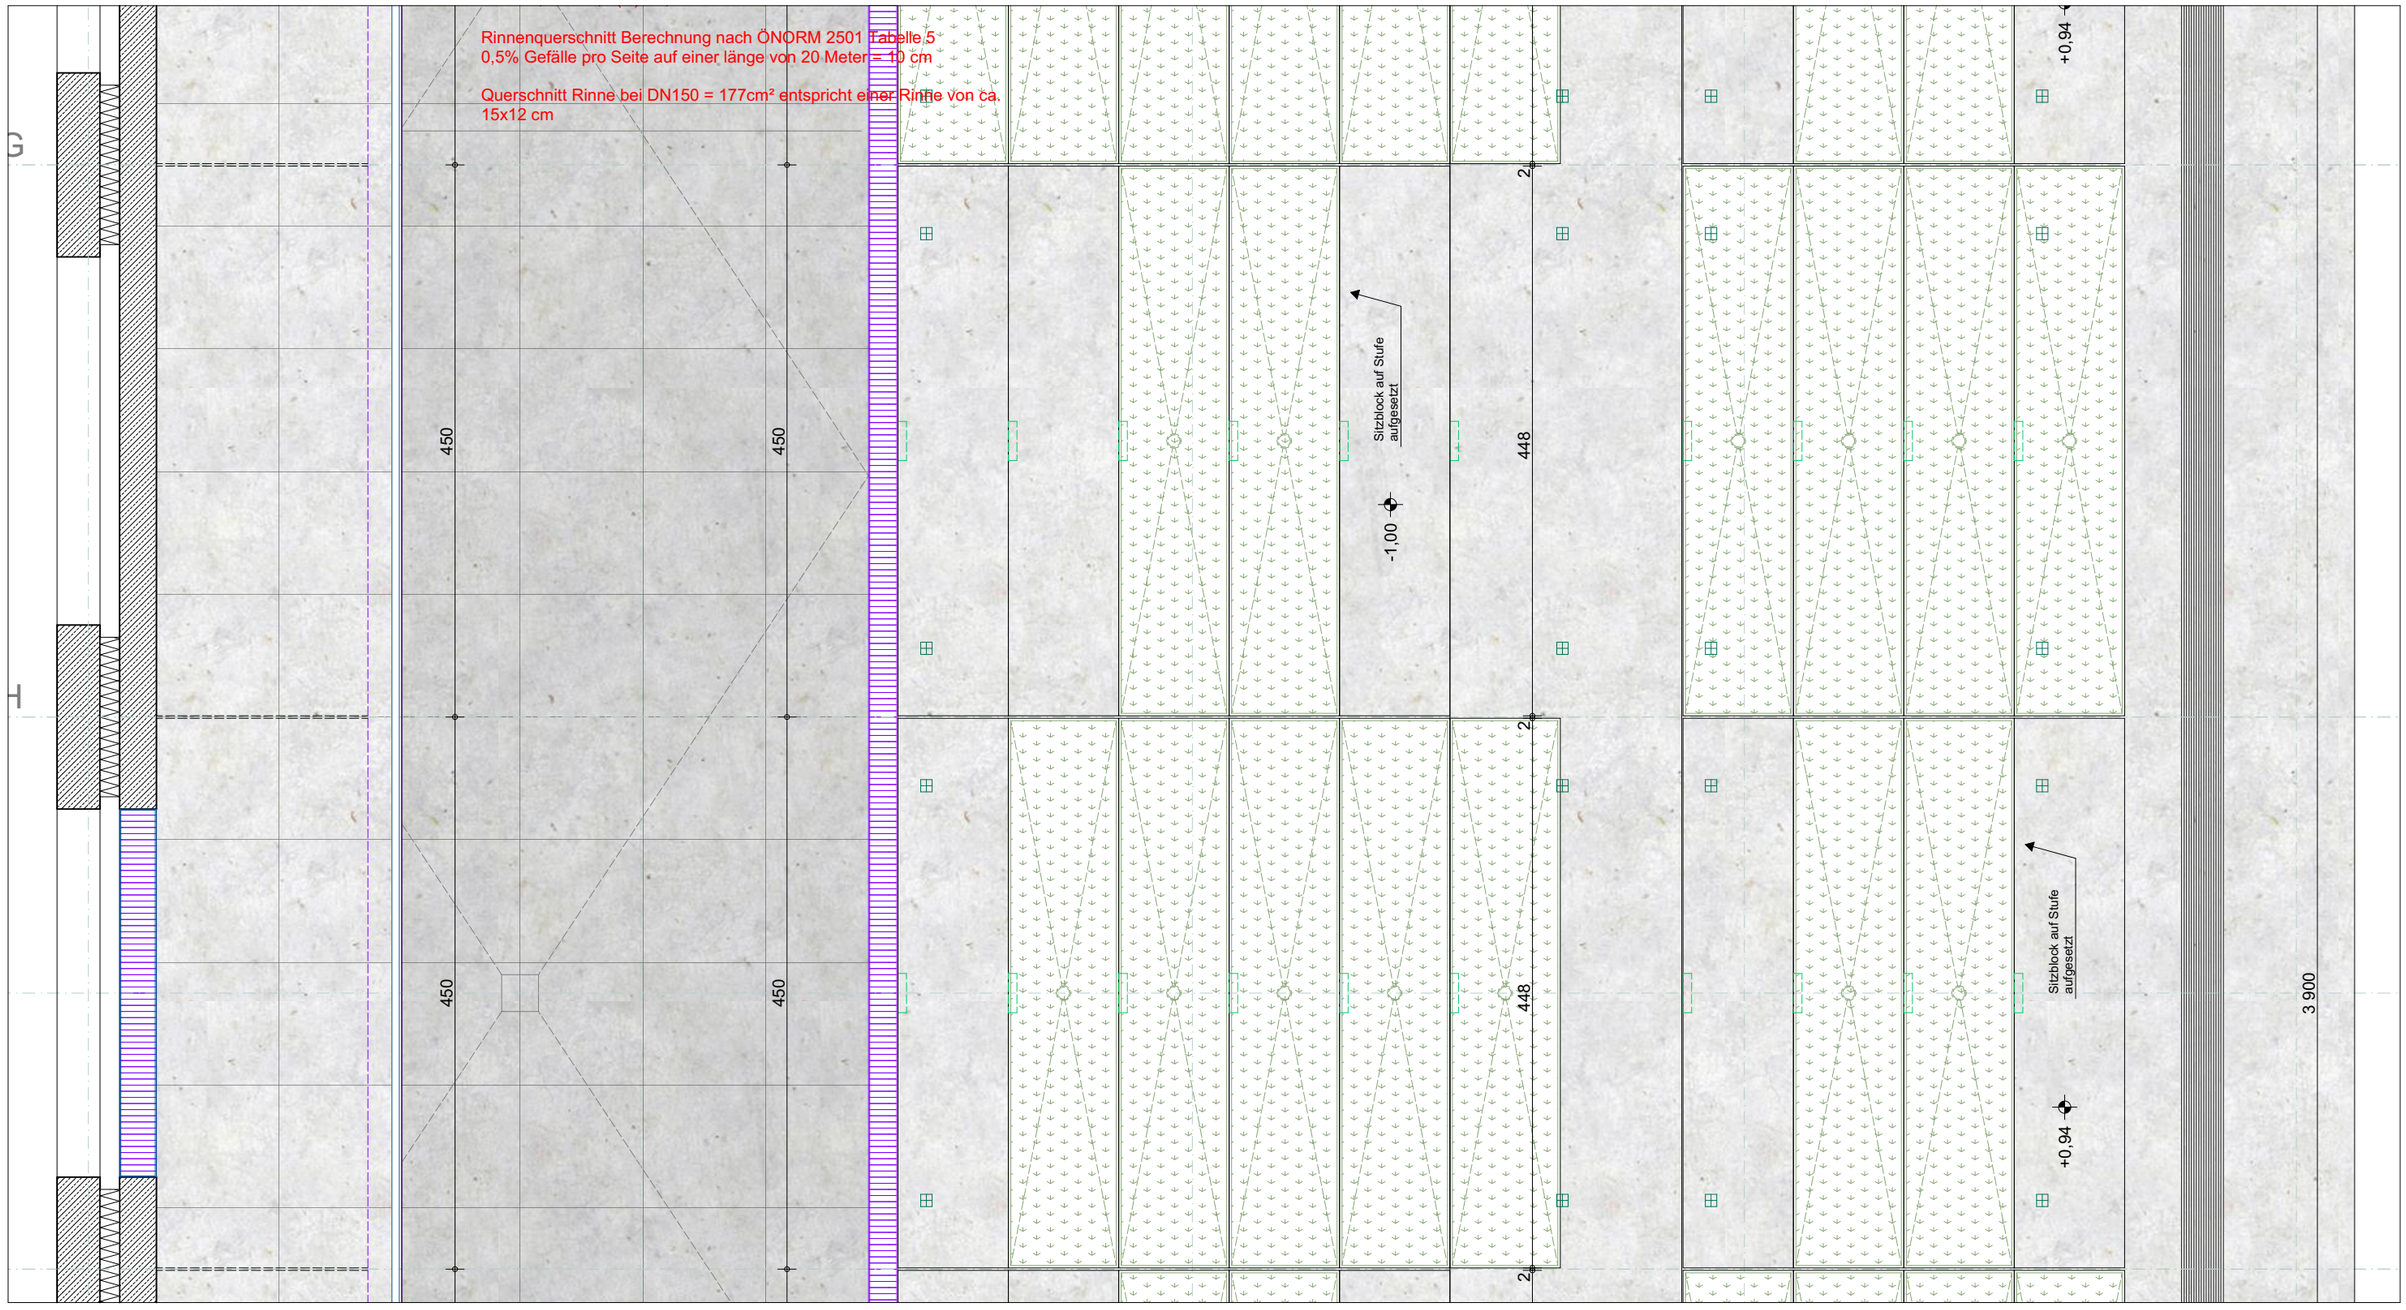

ARCHITEKTUR
—
günter mohr architekten
Mollardgasse 85a / III / 140
A–1060 Wien,
T + 43 1 2367068
office@mohr-architekt.at
www.mohr-architekt.at

AUFTRAGGEBER
BIG
Bundesimmobiliengesellschaft m.b.H.
Trabrennstraße 2c
1020 Wien
Projektleitung: DI Christian Volgger
T +43 5 0244 - 5725 /
christian.volgger@big.at

BAUHVORHABEN
Neubau Lehr- und Bürogebäude
Uni Innsbruck
Innrain 52a, 6020 Innsbruck

PHASE	MASSTAB	PLANINHALT	DATUM
EP	**1:50**	**Grüntreppe Grundriss 0 EG | Teil 2**	**16.10.2019**
PROJEKTCODE	PLANGRÖSSE	PLANNUMMER	STATUS
I52A	**A3**	**I52A-AS-700101-7616 | Big Art**	**G01**

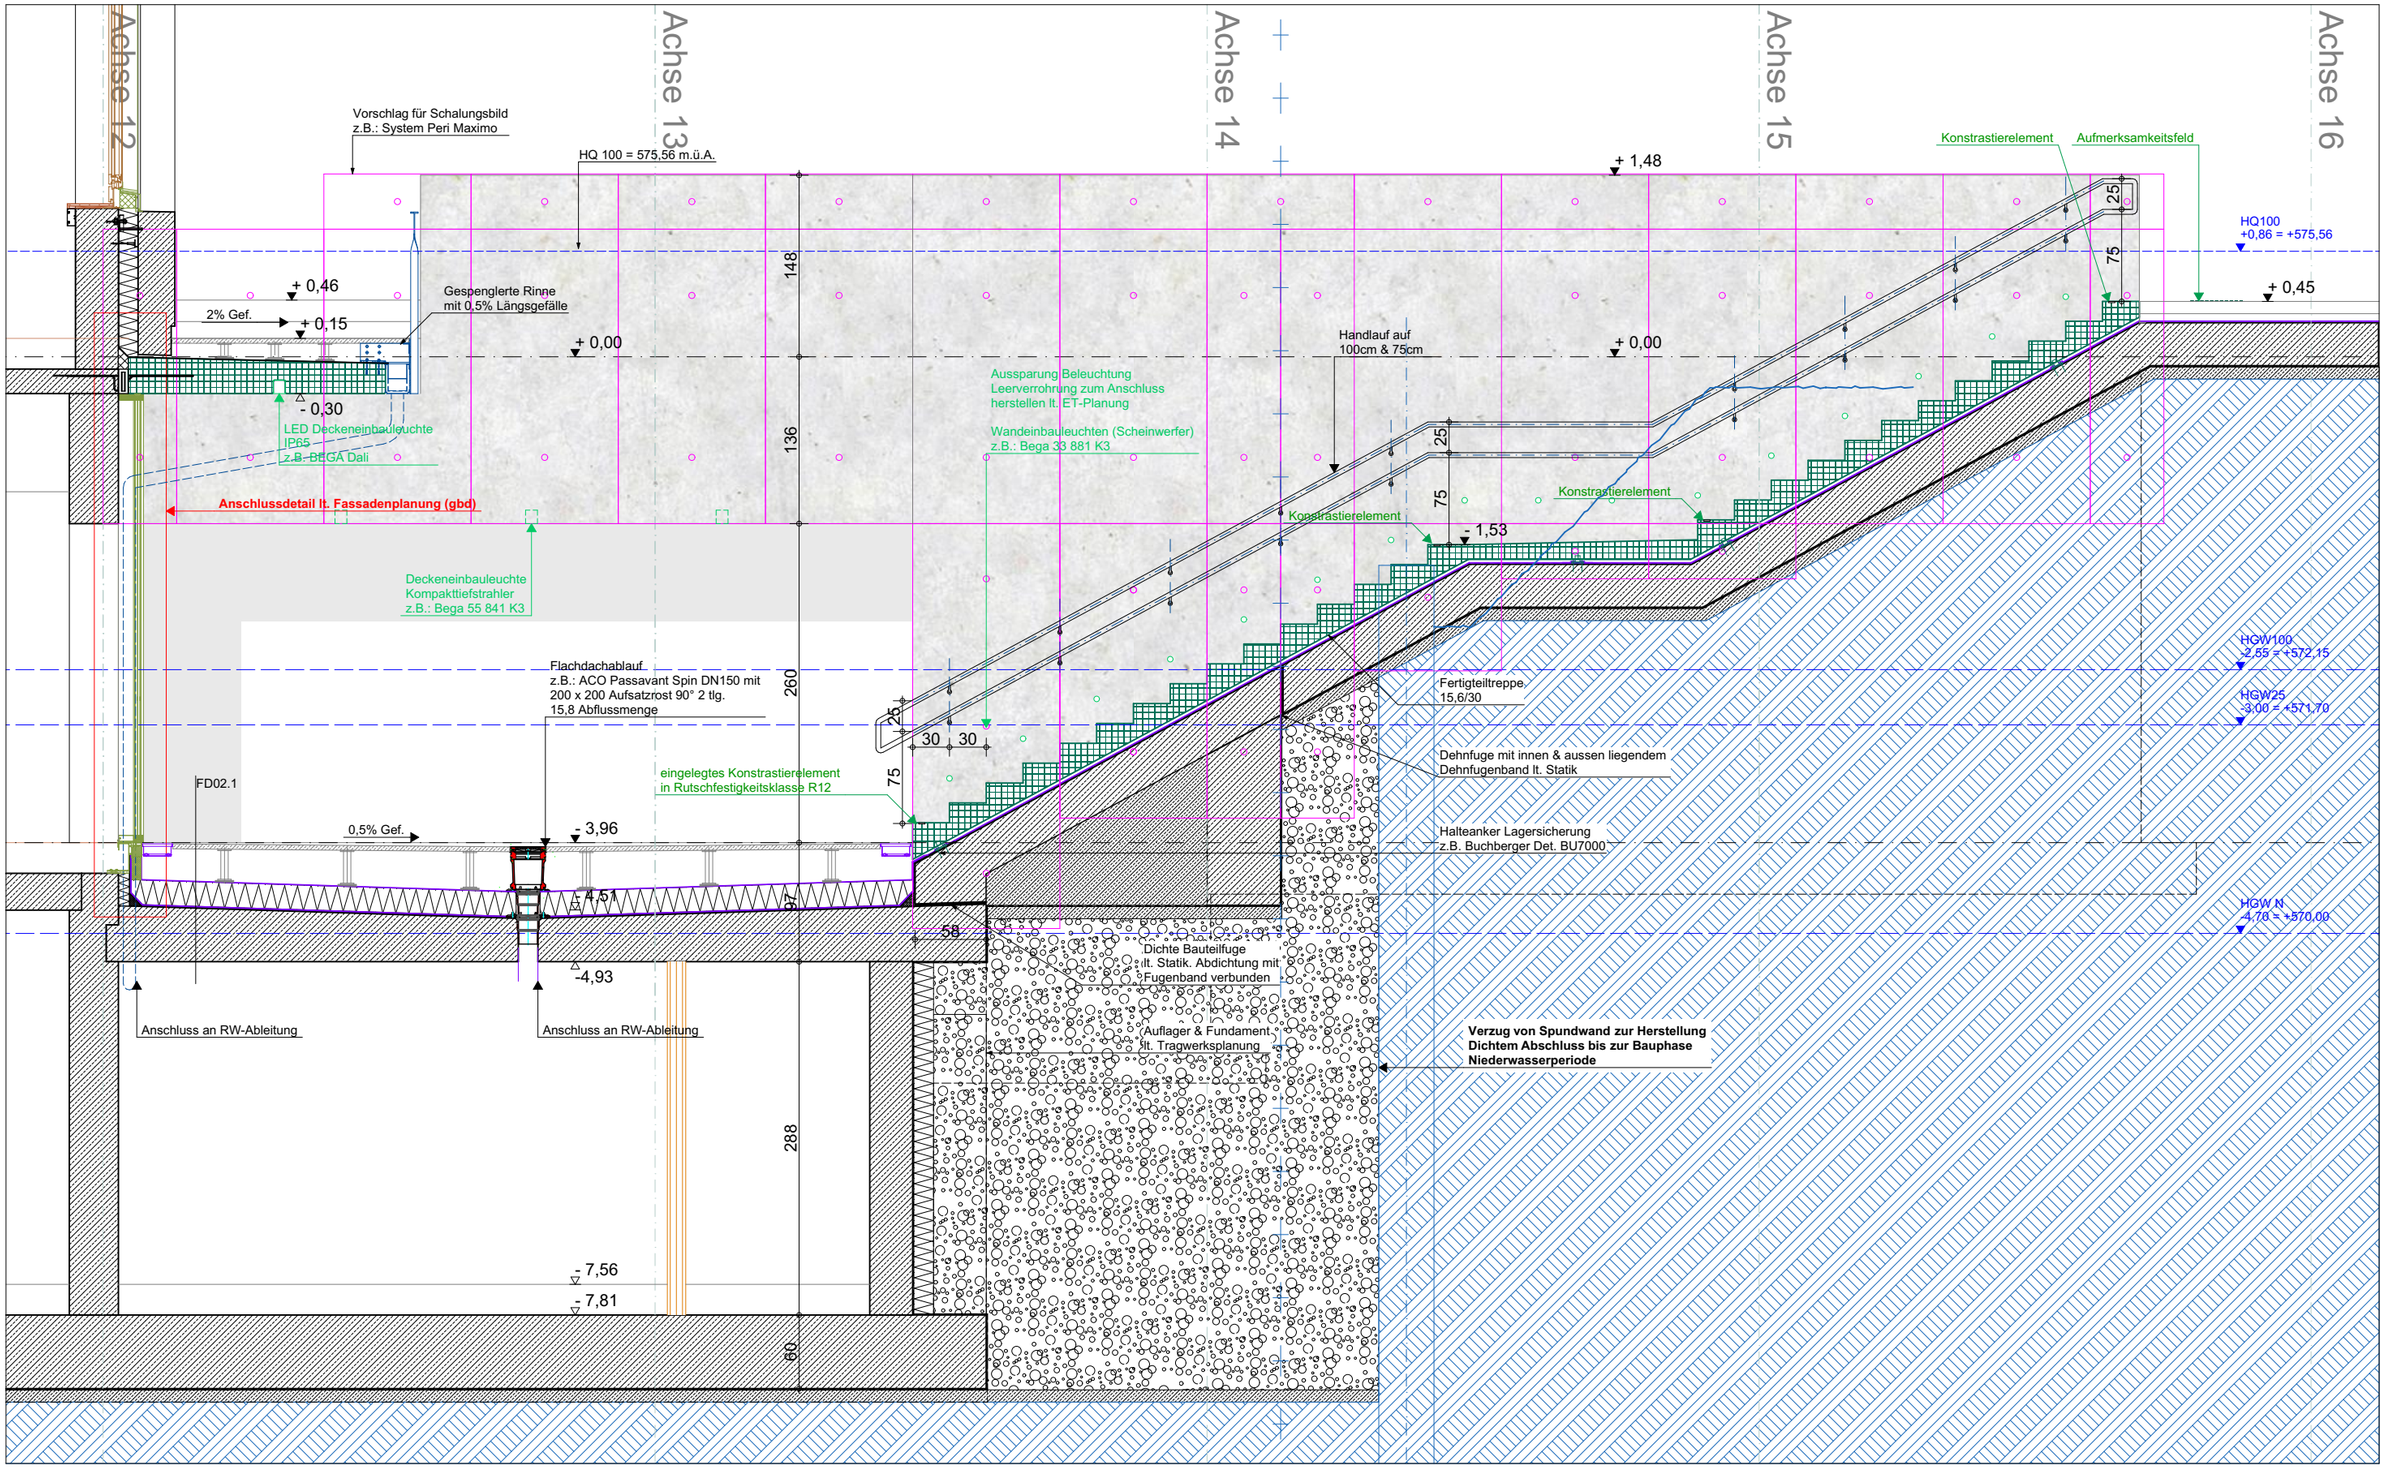

ARCHITEKTUR — **günter mohr architekten** Mollardgasse 85a / III / 140 A–1060 Wien, T + 43 1 2367068 office@mohr-architekt.at www.mohr-architekt.at	AUFTRAGGEBER BIG **Bundesimmobiliengesellschaft m.b.H.** Trabrennstraße 2c 1020 Wien Projektleitung: DI Christian Volgger T +43 5 0244 - 5725 / christian.volgger@big.at	BAUHVORHABEN **Neubau Lehr- und Bürogebäude Uni Innsbruck** Innrain 52a, 6020 Innsbruck	PHASE **EP** PROJEKTCODE **I52A**	MASSTAB **1:50** PLANGRÖSSE **A3**	PLANINHALT **Grüntreppe Schnitt 1** PLANNUMMER **I52A-AS-700101-7617 | Big Art**	DATUM **16.10.2019** STATUS **G01**

I52A

Big Art | Planunterlagen

Schnitt 3

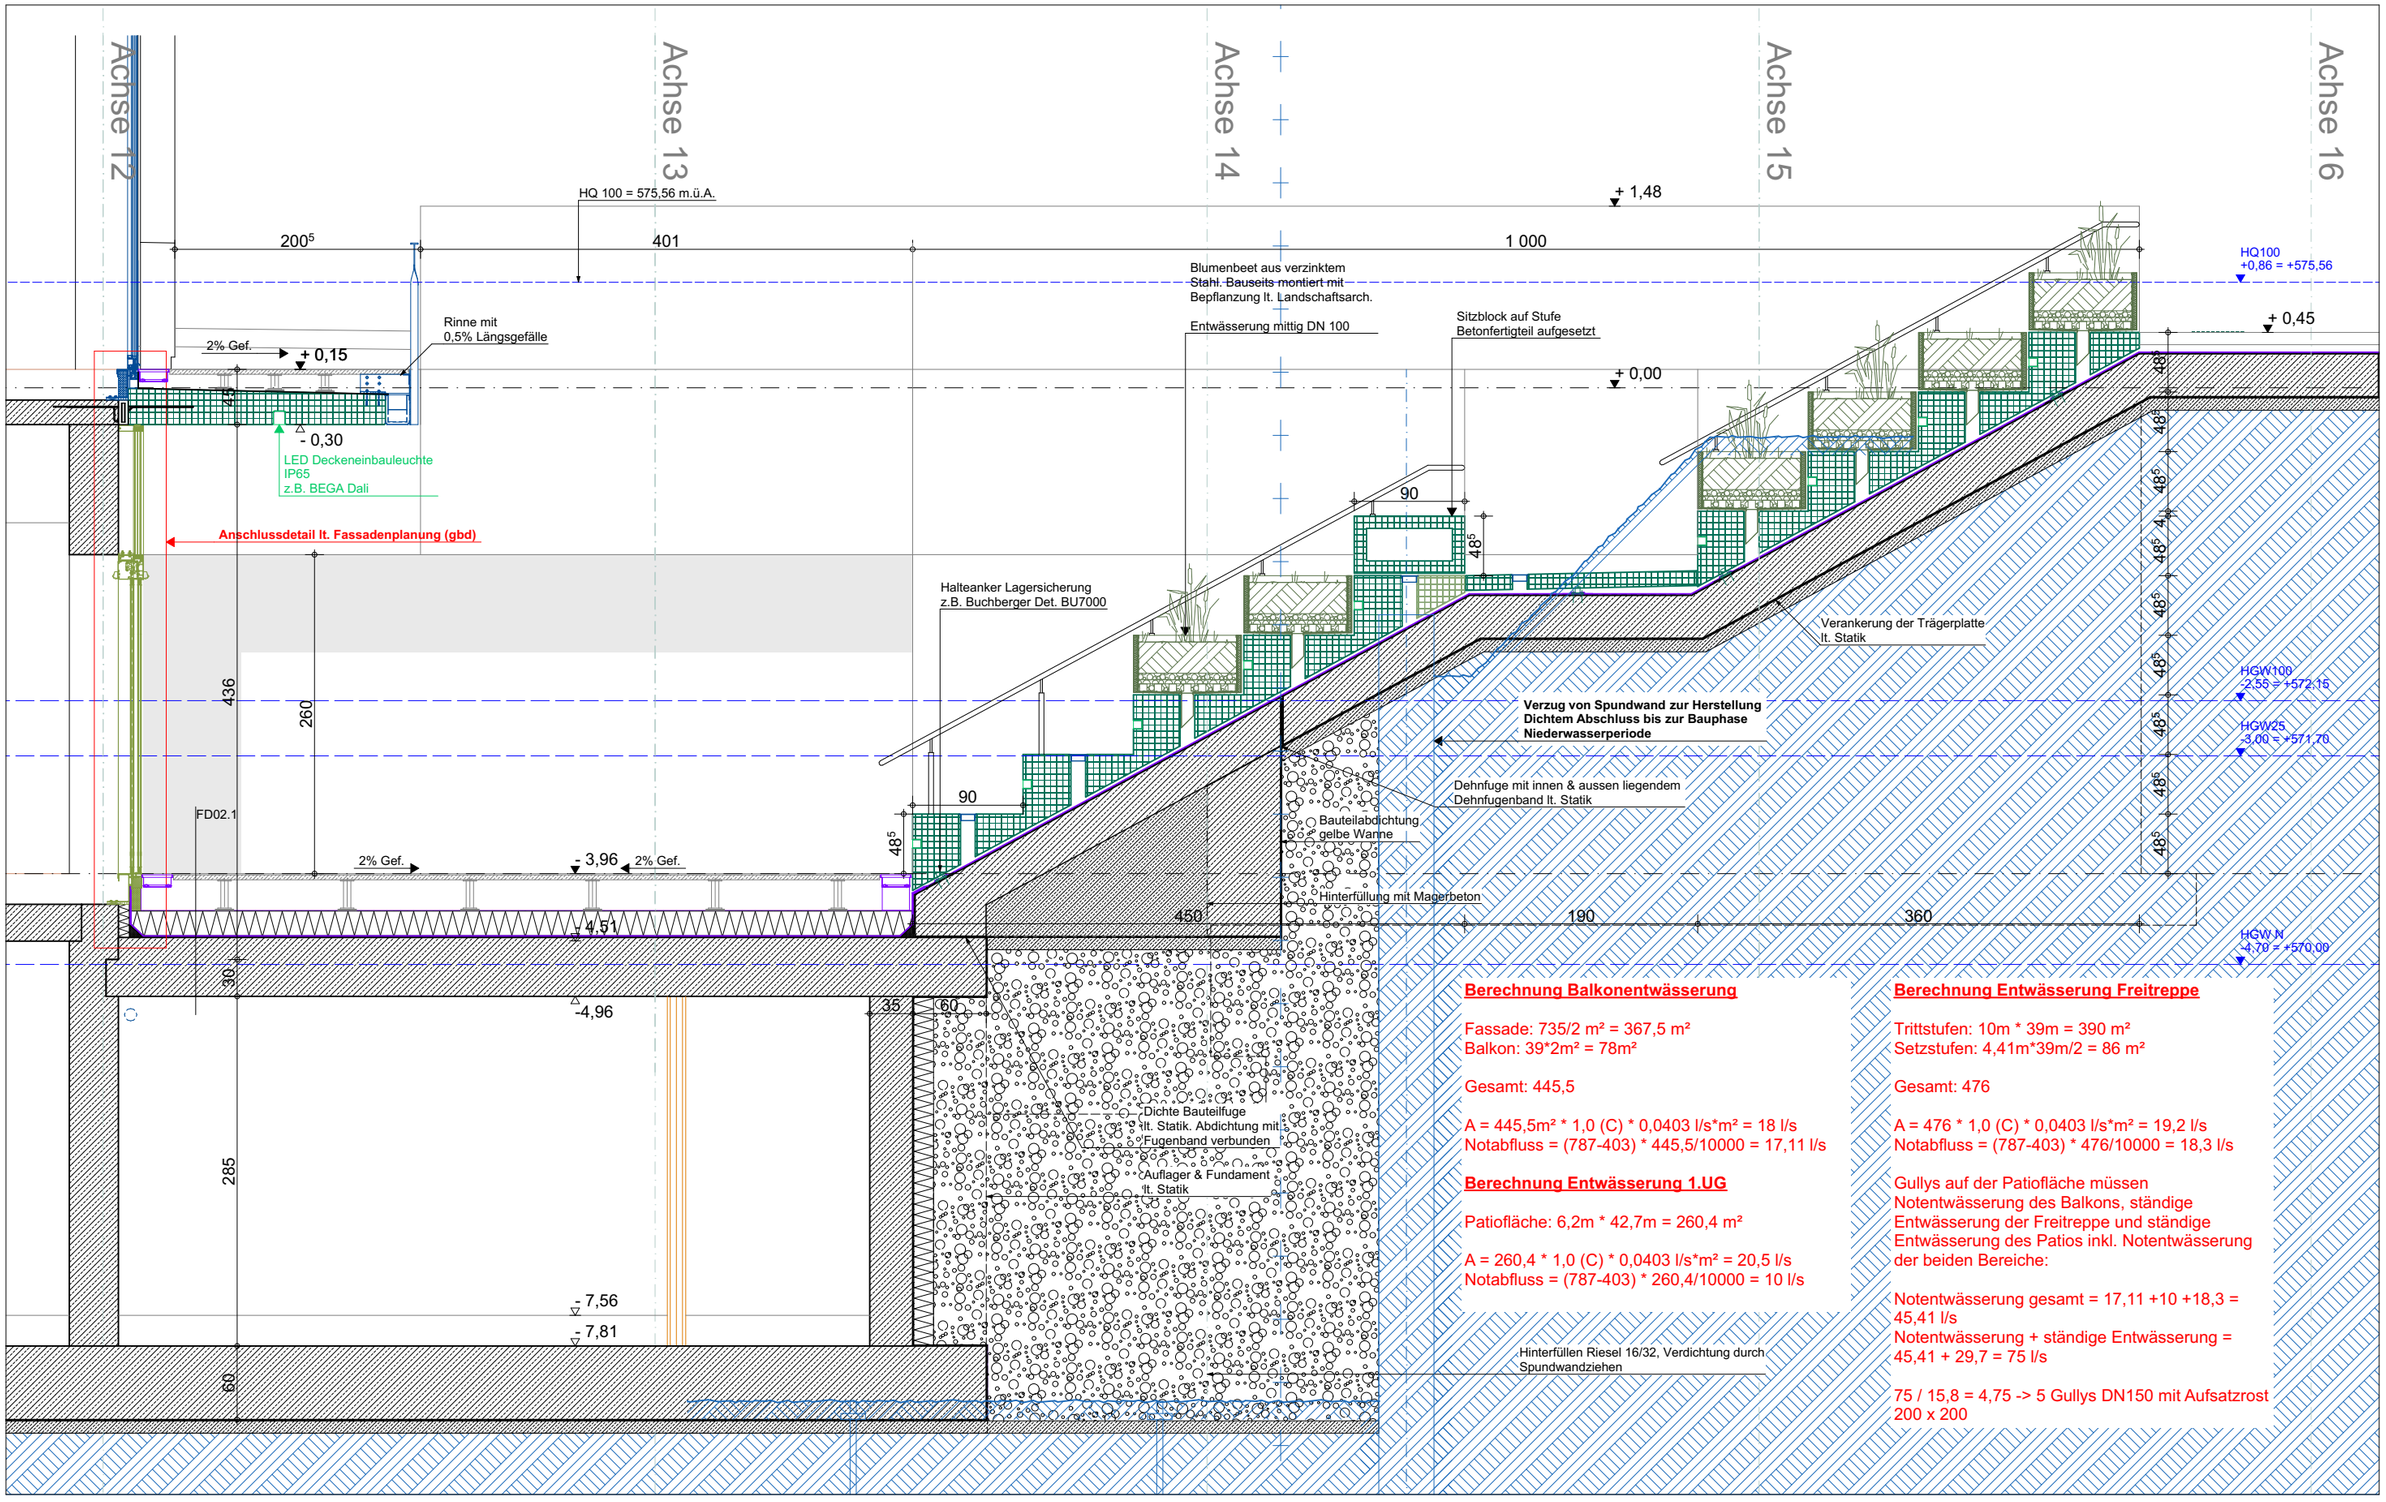

Berechnung Balkonentwässerung

Fassade: 735/2 m² = 367,5 m²
Balkon: 39*2m² = 78m²

Gesamt: 445,5

A = 445,5m² * 1,0 (C) * 0,0403 l/s*m² = 18 l/s
Notabfluss = (787-403) * 445,5/10000 = 17,11 l/s

Berechnung Entwässerung 1.UG

Patiofläche: 6,2m * 42,7m = 260,4 m²

A = 260,4 * 1,0 (C) * 0,0403 l/s*m² = 20,5 l/s
Notabfluss = (787-403) * 260,4/10000 = 10 l/s

Berechnung Entwässerung Freitreppe

Trittstufen: 10m * 39m = 390 m²
Setzstufen: 4,41m*39m/2 = 86 m²

Gesamt: 476

A = 476 * 1,0 (C) * 0,0403 l/s*m² = 19,2 l/s
Notabfluss = (787-403) * 476/10000 = 18,3 l/s

Gullys auf der Patiofläche müssen Notentwässerung des Balkons, ständige Entwässerung der Freitreppe und ständige Entwässerung des Patios inkl. Notentwässerung der beiden Bereiche:

Notentwässerung gesamt = 17,11 +10 +18,3 = 45,41 l/s
Notentwässerung + ständige Entwässerung = 45,41 + 29,7 = 75 l/s

75 / 15,8 = 4,75 -> 5 Gullys DN150 mit Aufsatzrost 200 x 200

ARCHITEKTUR
—
günter mohr architekten
Mollardgasse 85a / III / 140
A–1060 Wien,
T + 43 1 2367068
office@mohr-architekt.at
www.mohr-architekt.at

AUFTRAGGEBER
BIG
Bundesimmobiliengesellschaft m.b.H.
Trabrennstraße 2c
1020 Wien
Projektleitung: DI Christian Volgger
T +43 5 0244 - 5725 /
christian.volgger@big.at

BAUVORHABEN
Neubau Lehr- und Bürogebäude Uni Innsbruck
Innrain 52a, 6020 Innsbruck

PHASE	MASSTAB	PLANINHALT	DATUM
EP	**1:50**	**Grüntreppe Schnitt 3**	**16.10.2019**
PROJEKTCODE	PLANGRÖSSE	PLANNUMMER	STATUS
I52A	**A3**	**I52A-AS-700101-7620 | Big Art**	**G01**

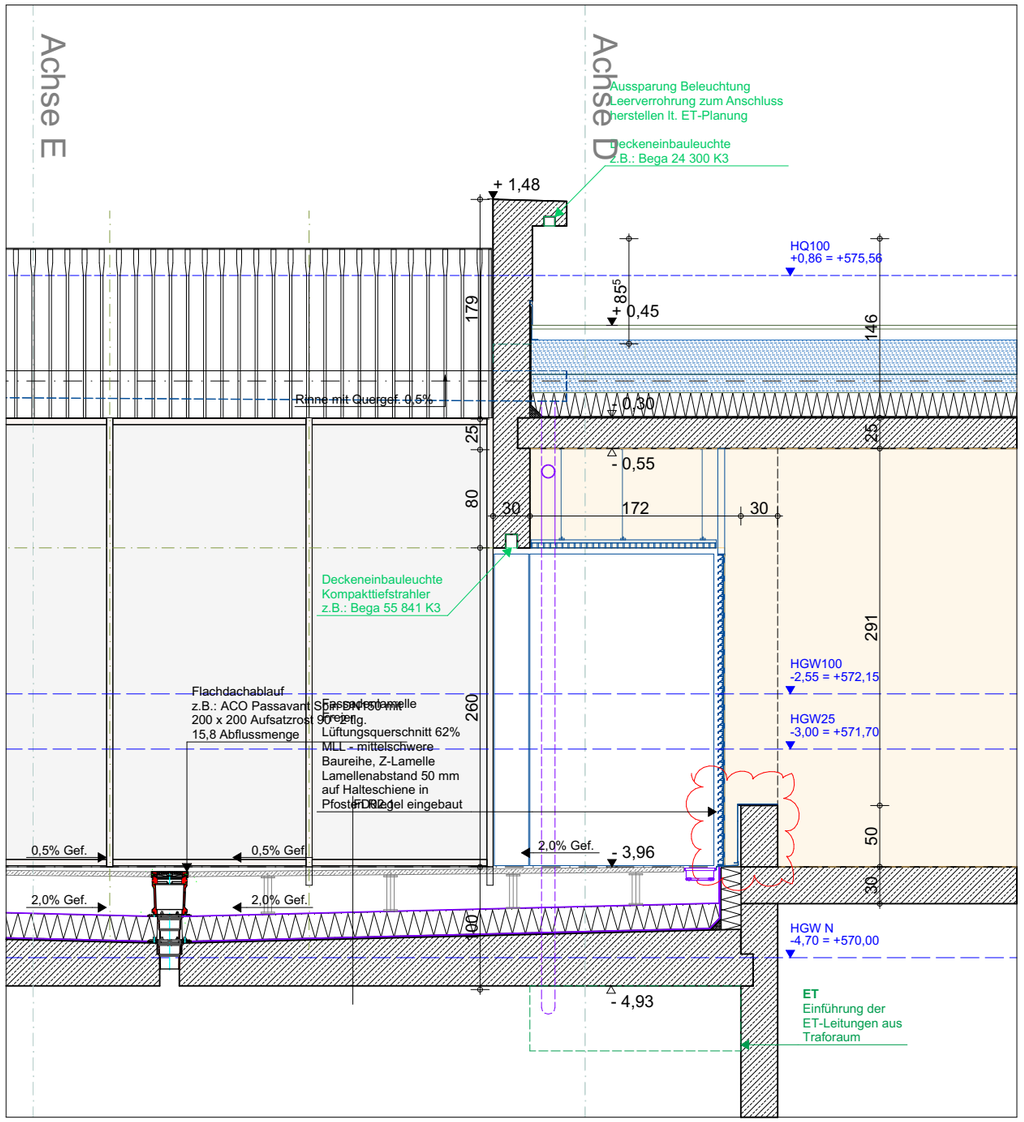

Schnitt 4

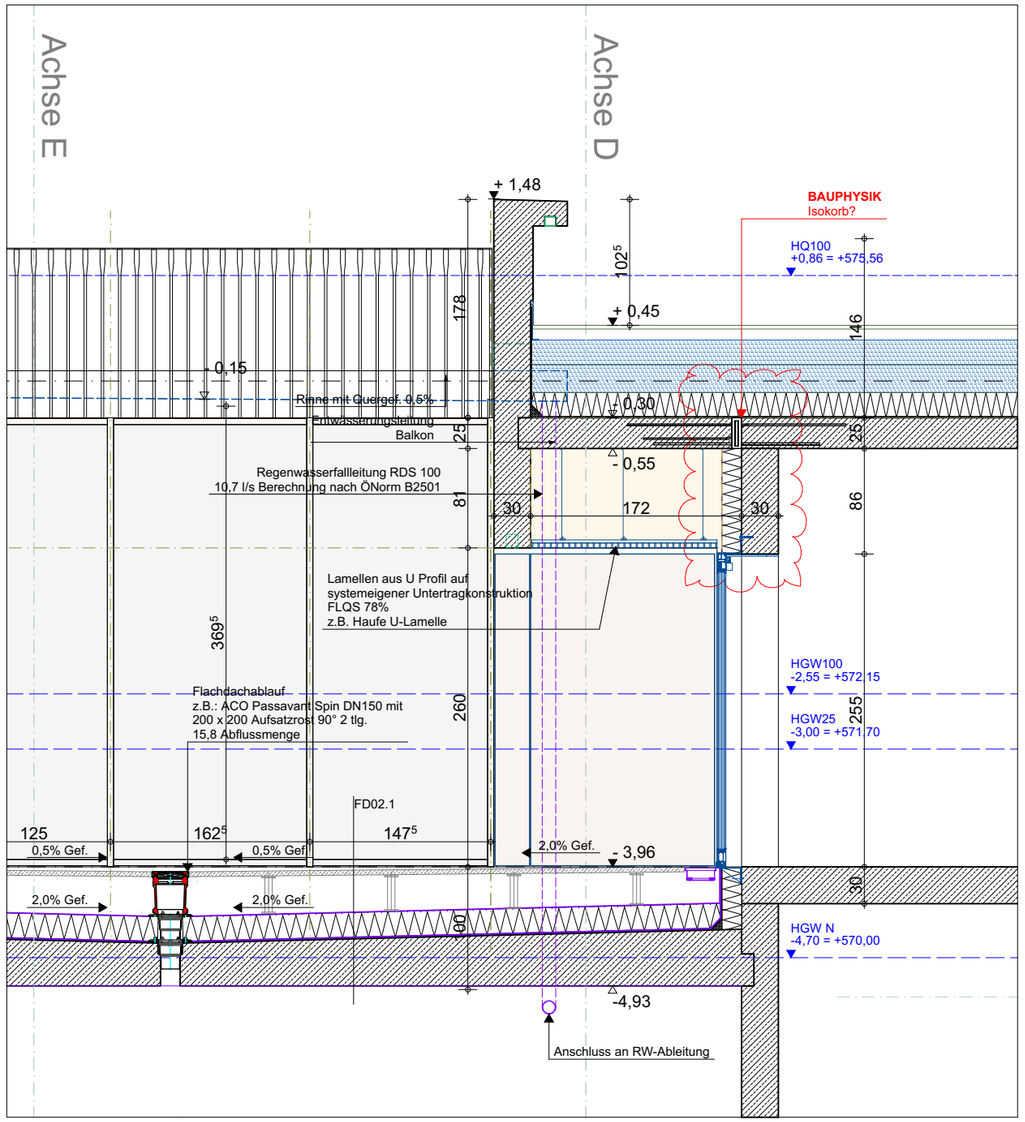

Schnitt 5

ARCHITEKTUR — **günter mohr architekten** Mollardgasse 85a / III / 140 A–1060 Wien, T + 43 1 2367068 office@mohr-architekt.at www.mohr-architekt.at	AUFTRAGGEBER BIG **Bundesimmobiliengesellschaft m.b.H.** Trabrennstraße 2c 1020 Wien Projektleitung: DI Christian Volgger T +43 5 0244 - 5725 / christian.volgger@big.at	BAUHVORHABEN **Neubau Lehr- und Bürogebäude Uni Innsbruck** Innrain 52a, 6020 Innsbruck	PHASE **EP** PROJEKTCODE **I52A**	MASSTAB **1:50** PLANGRÖSSE **A3**	PLANINHALT **Grüntreppe Schnitt 4 & 5** PLANNUMMER **I52A-AS-700101-7622 | Big Art**	DATUM **16.10.2019** STATUS **G01**

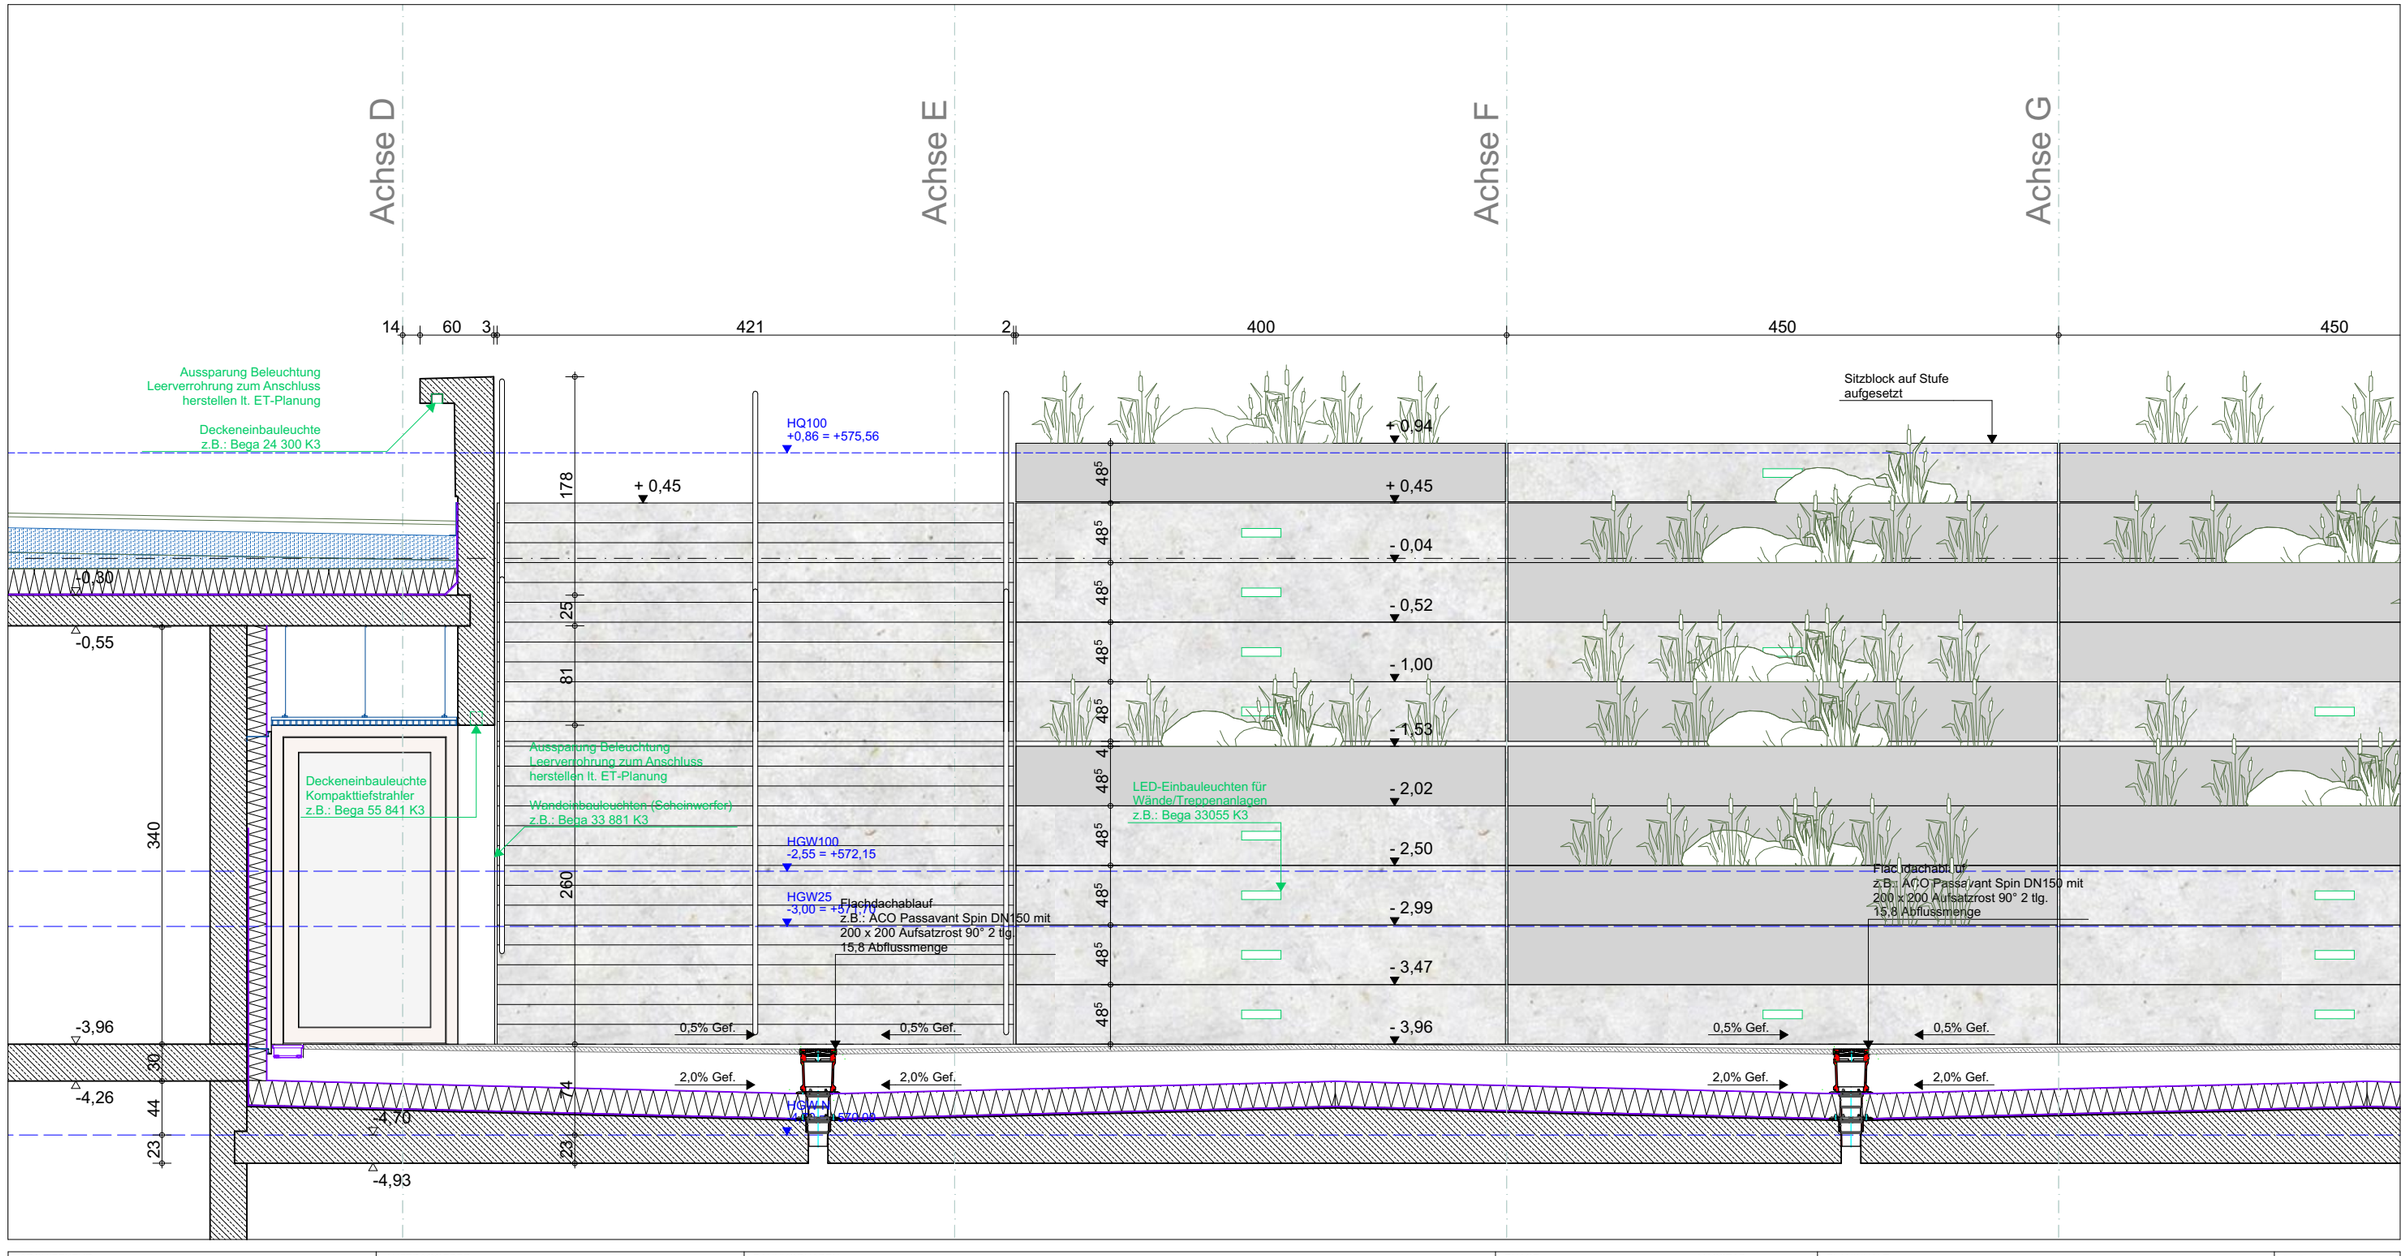

ARCHITEKTUR
—
günter mohr architekten
Mollardgasse 85a / III / 140
A–1060 Wien,
T + 43 1 2367068
office@mohr-architekt.at
www.mohr-architekt.at

AUFTRAGGEBER
BIG
Bundesimmobiliengesellschaft m.b.H.
Trabrennstraße 2c
1020 Wien
Projektleitung: DI Christian Volgger
T +43 5 0244 - 5725 /
christian.volgger@big.at

BAUVORHABEN
Neubau Lehr- und Bürogebäude Uni Innsbruck
Innrain 52a, 6020 Innsbruck

PHASE	MASSTAB	PLANINHALT	DATUM
EP	**1:50**	**Grüntreppe Schnitt 6**	**16.10.2019**
PROJEKTCODE	PLANGRÖSSE	PLANNUMMER	STATUS
I52A	**A3**	**I52A-AS-700101-7629 | Big Art**	**G01**

I52A

Big Art | Planunterlagen

Ansicht Grüntreppe

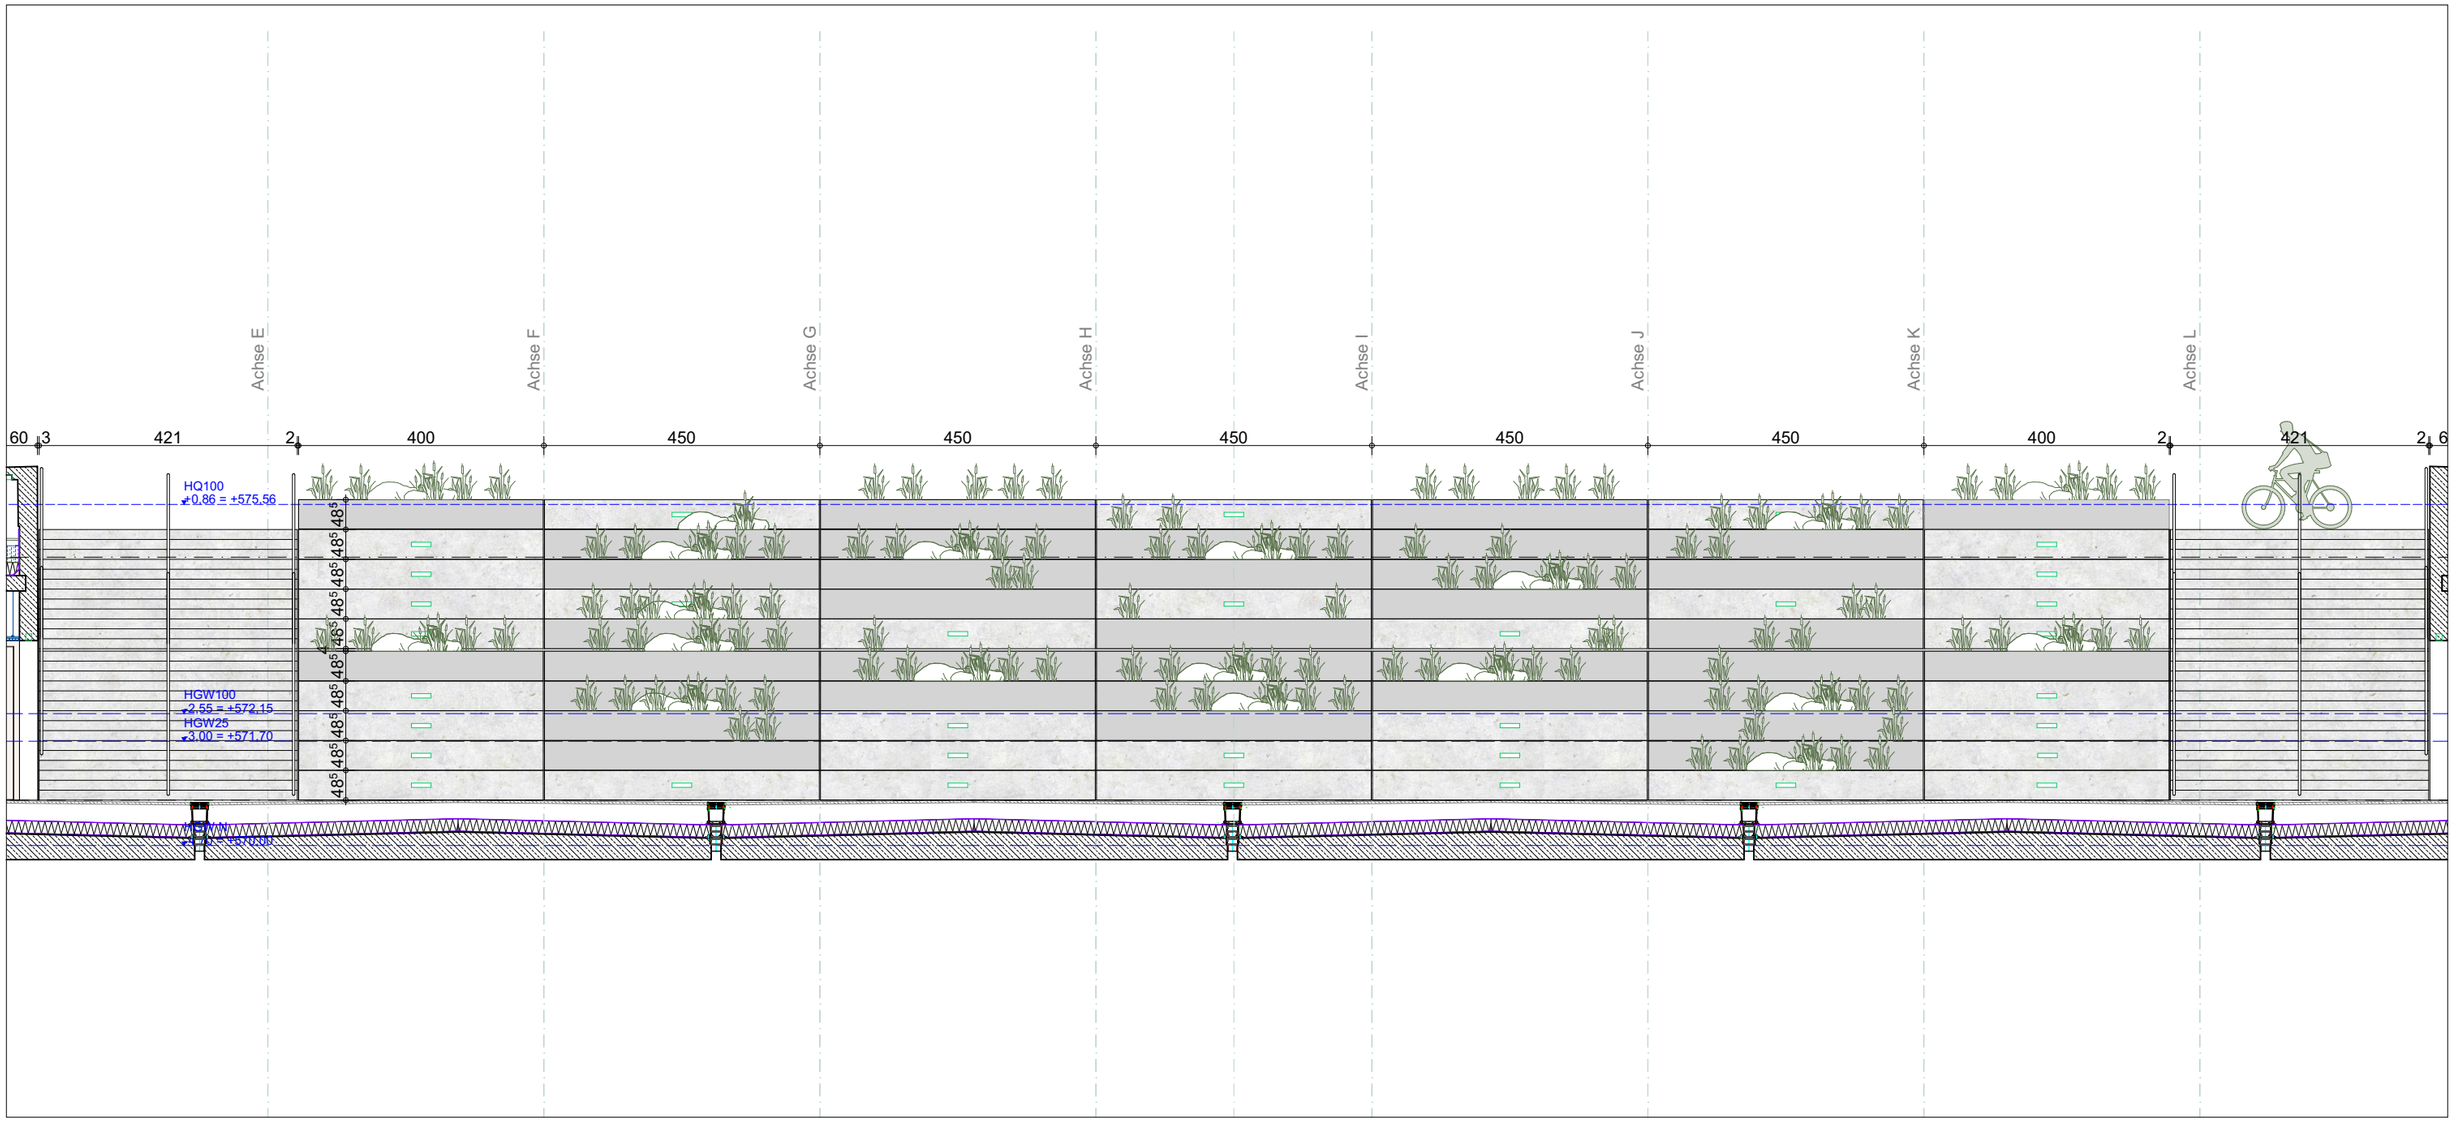

ARCHITEKTUR — **günter mohr architekten** Mollardgasse 85a / III / 140 A–1060 Wien, T + 43 1 2367068 office@mohr-architekt.at www.mohr-architekt.at	AUFTRAGGEBER BIG **Bundesimmobiliengesellschaft m.b.H.** Trabrennstraße 2c 1020 Wien Projektleitung: DI Christian Volgger T +43 5 0244 - 5725 / christian.volgger@big.at	BAUHVORHABEN **Neubau Lehr- und Bürogebäude Uni Innsbruck** Innrain 52a, 6020 Innsbruck	PHASE **EP** PROJEKTCODE **I52A**	MASSTAB **1:100** PLANGRÖSSE **A3**	PLANINHALT **Grüntreppe Ansicht** PLANNUMMER **I52A-AS-700101-7630 | Big Art**	DATUM **16.10.2019** STATUS **G01**

Big Art | Planunterlagen

Detail Fertigteiltreppe

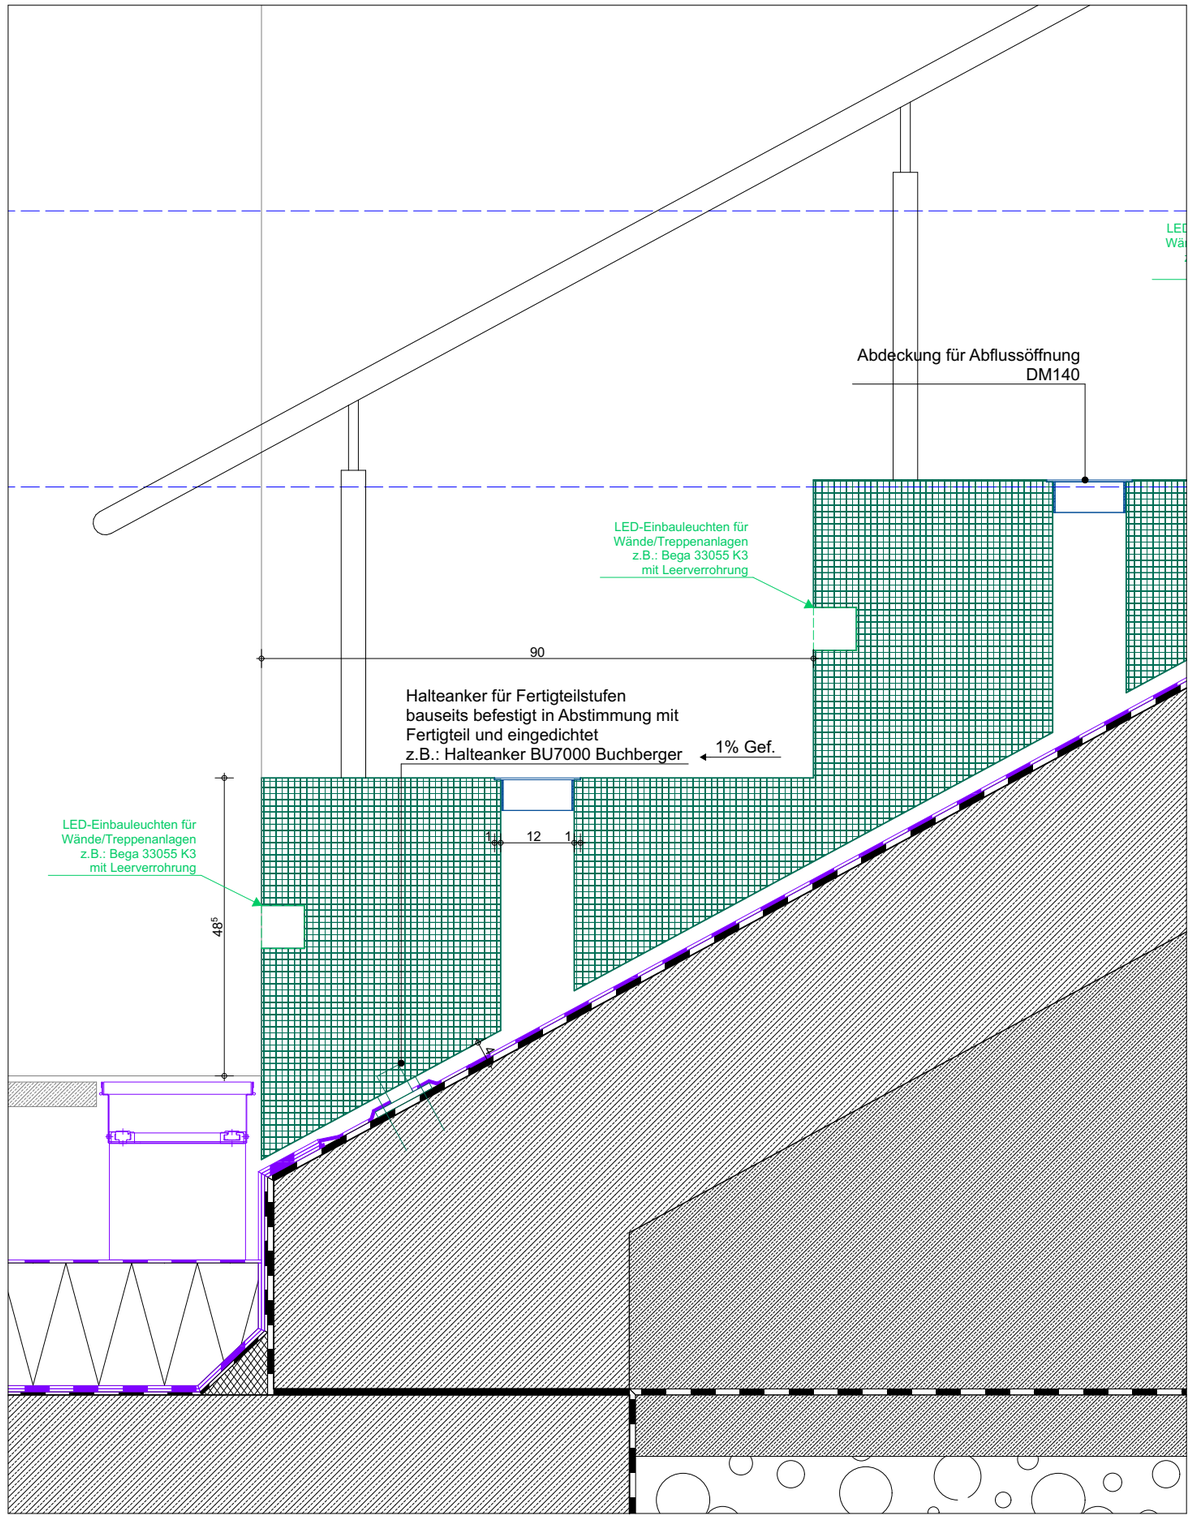

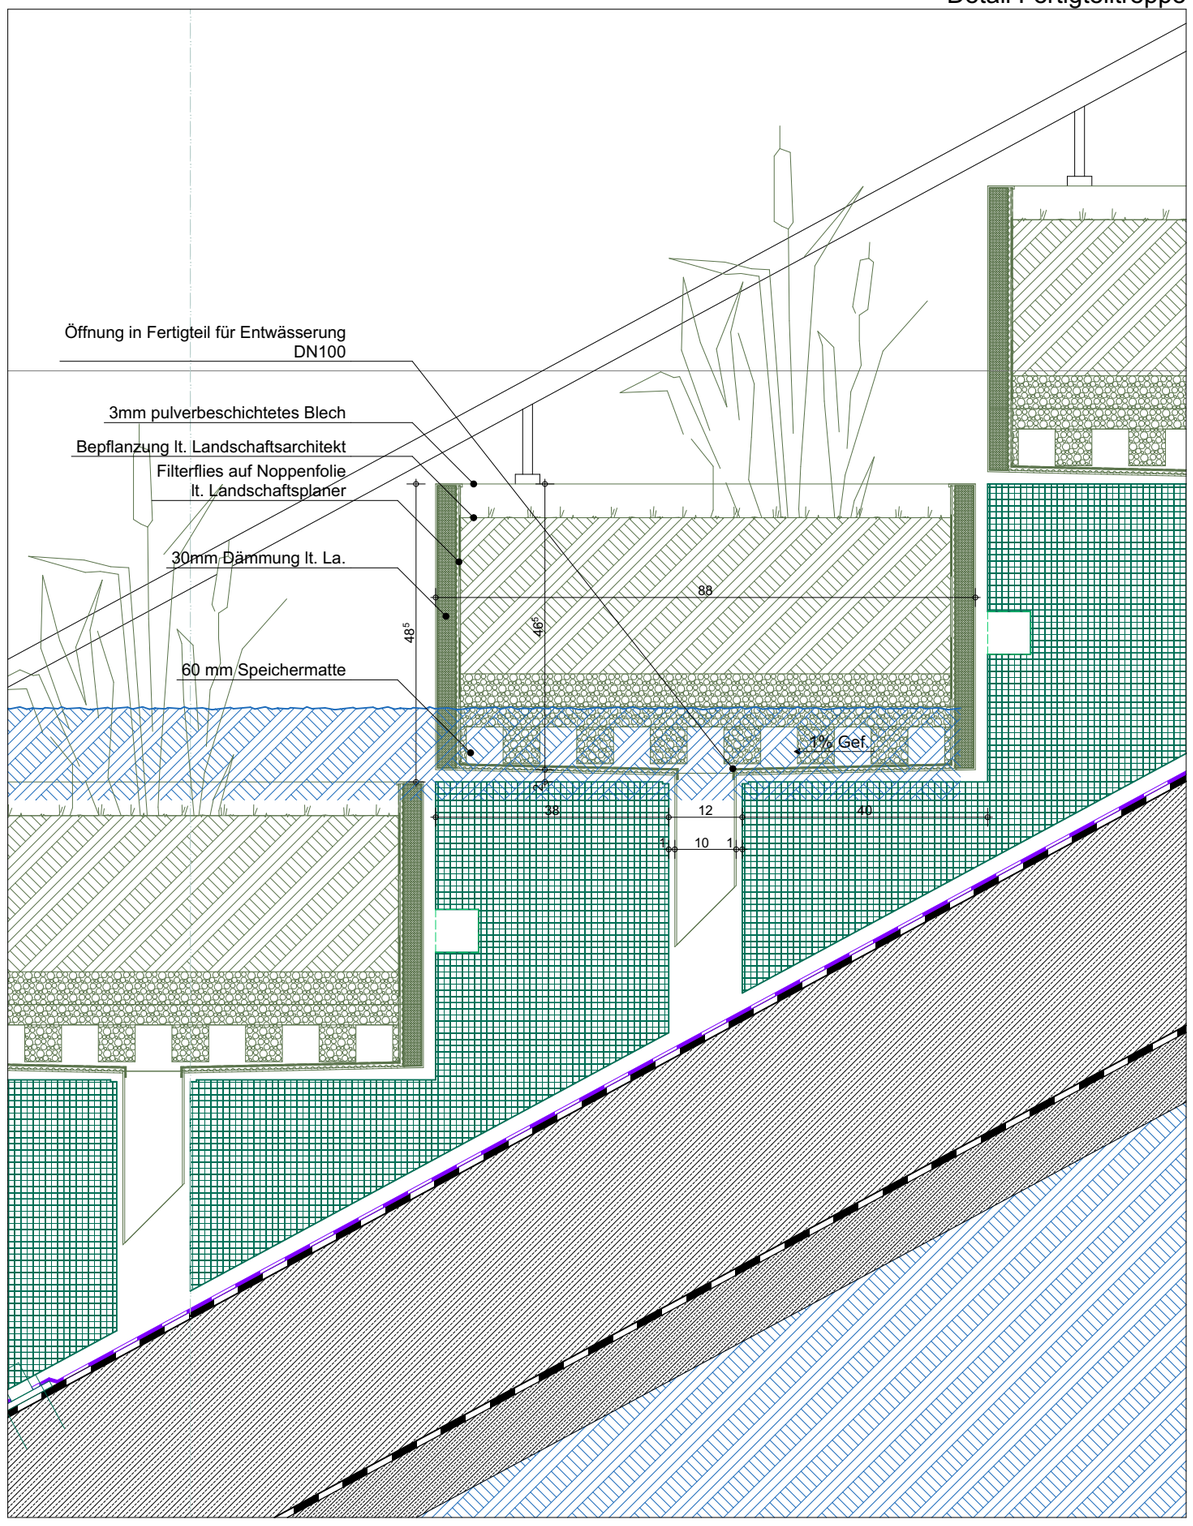

ARCHITEKTUR — **günter mohr architekten** Mollardgasse 85a / III / 140 A–1060 Wien, T + 43 1 2367068 office@mohr-architekt.at www.mohr-architekt.at	AUFTRAGGEBER BIG **Bundesimmobiliengesellschaft m.b.H.** Trabrennstraße 2c 1020 Wien Projektleitung: DI Christian Volgger T +43 5 0244 - 5725 / christian.volgger@big.at	BAUHVORHABEN **Neubau Lehr- und Bürogebäude Uni Innsbruck** Innrain 52a, 6020 Innsbruck	PHASE **EP** PROJEKTCODE **I52A**	MASSTAB **1:10** PLANGRÖSSE **A3**	PLANINHALT **Grüntreppe Detail** PLANNUMMER **I52A-AS-700101-7631 | Big Art**	DATUM **16.10.2019** STATUS **G01**

I52A

7651 Fahrraddach

Grundriss Übersicht

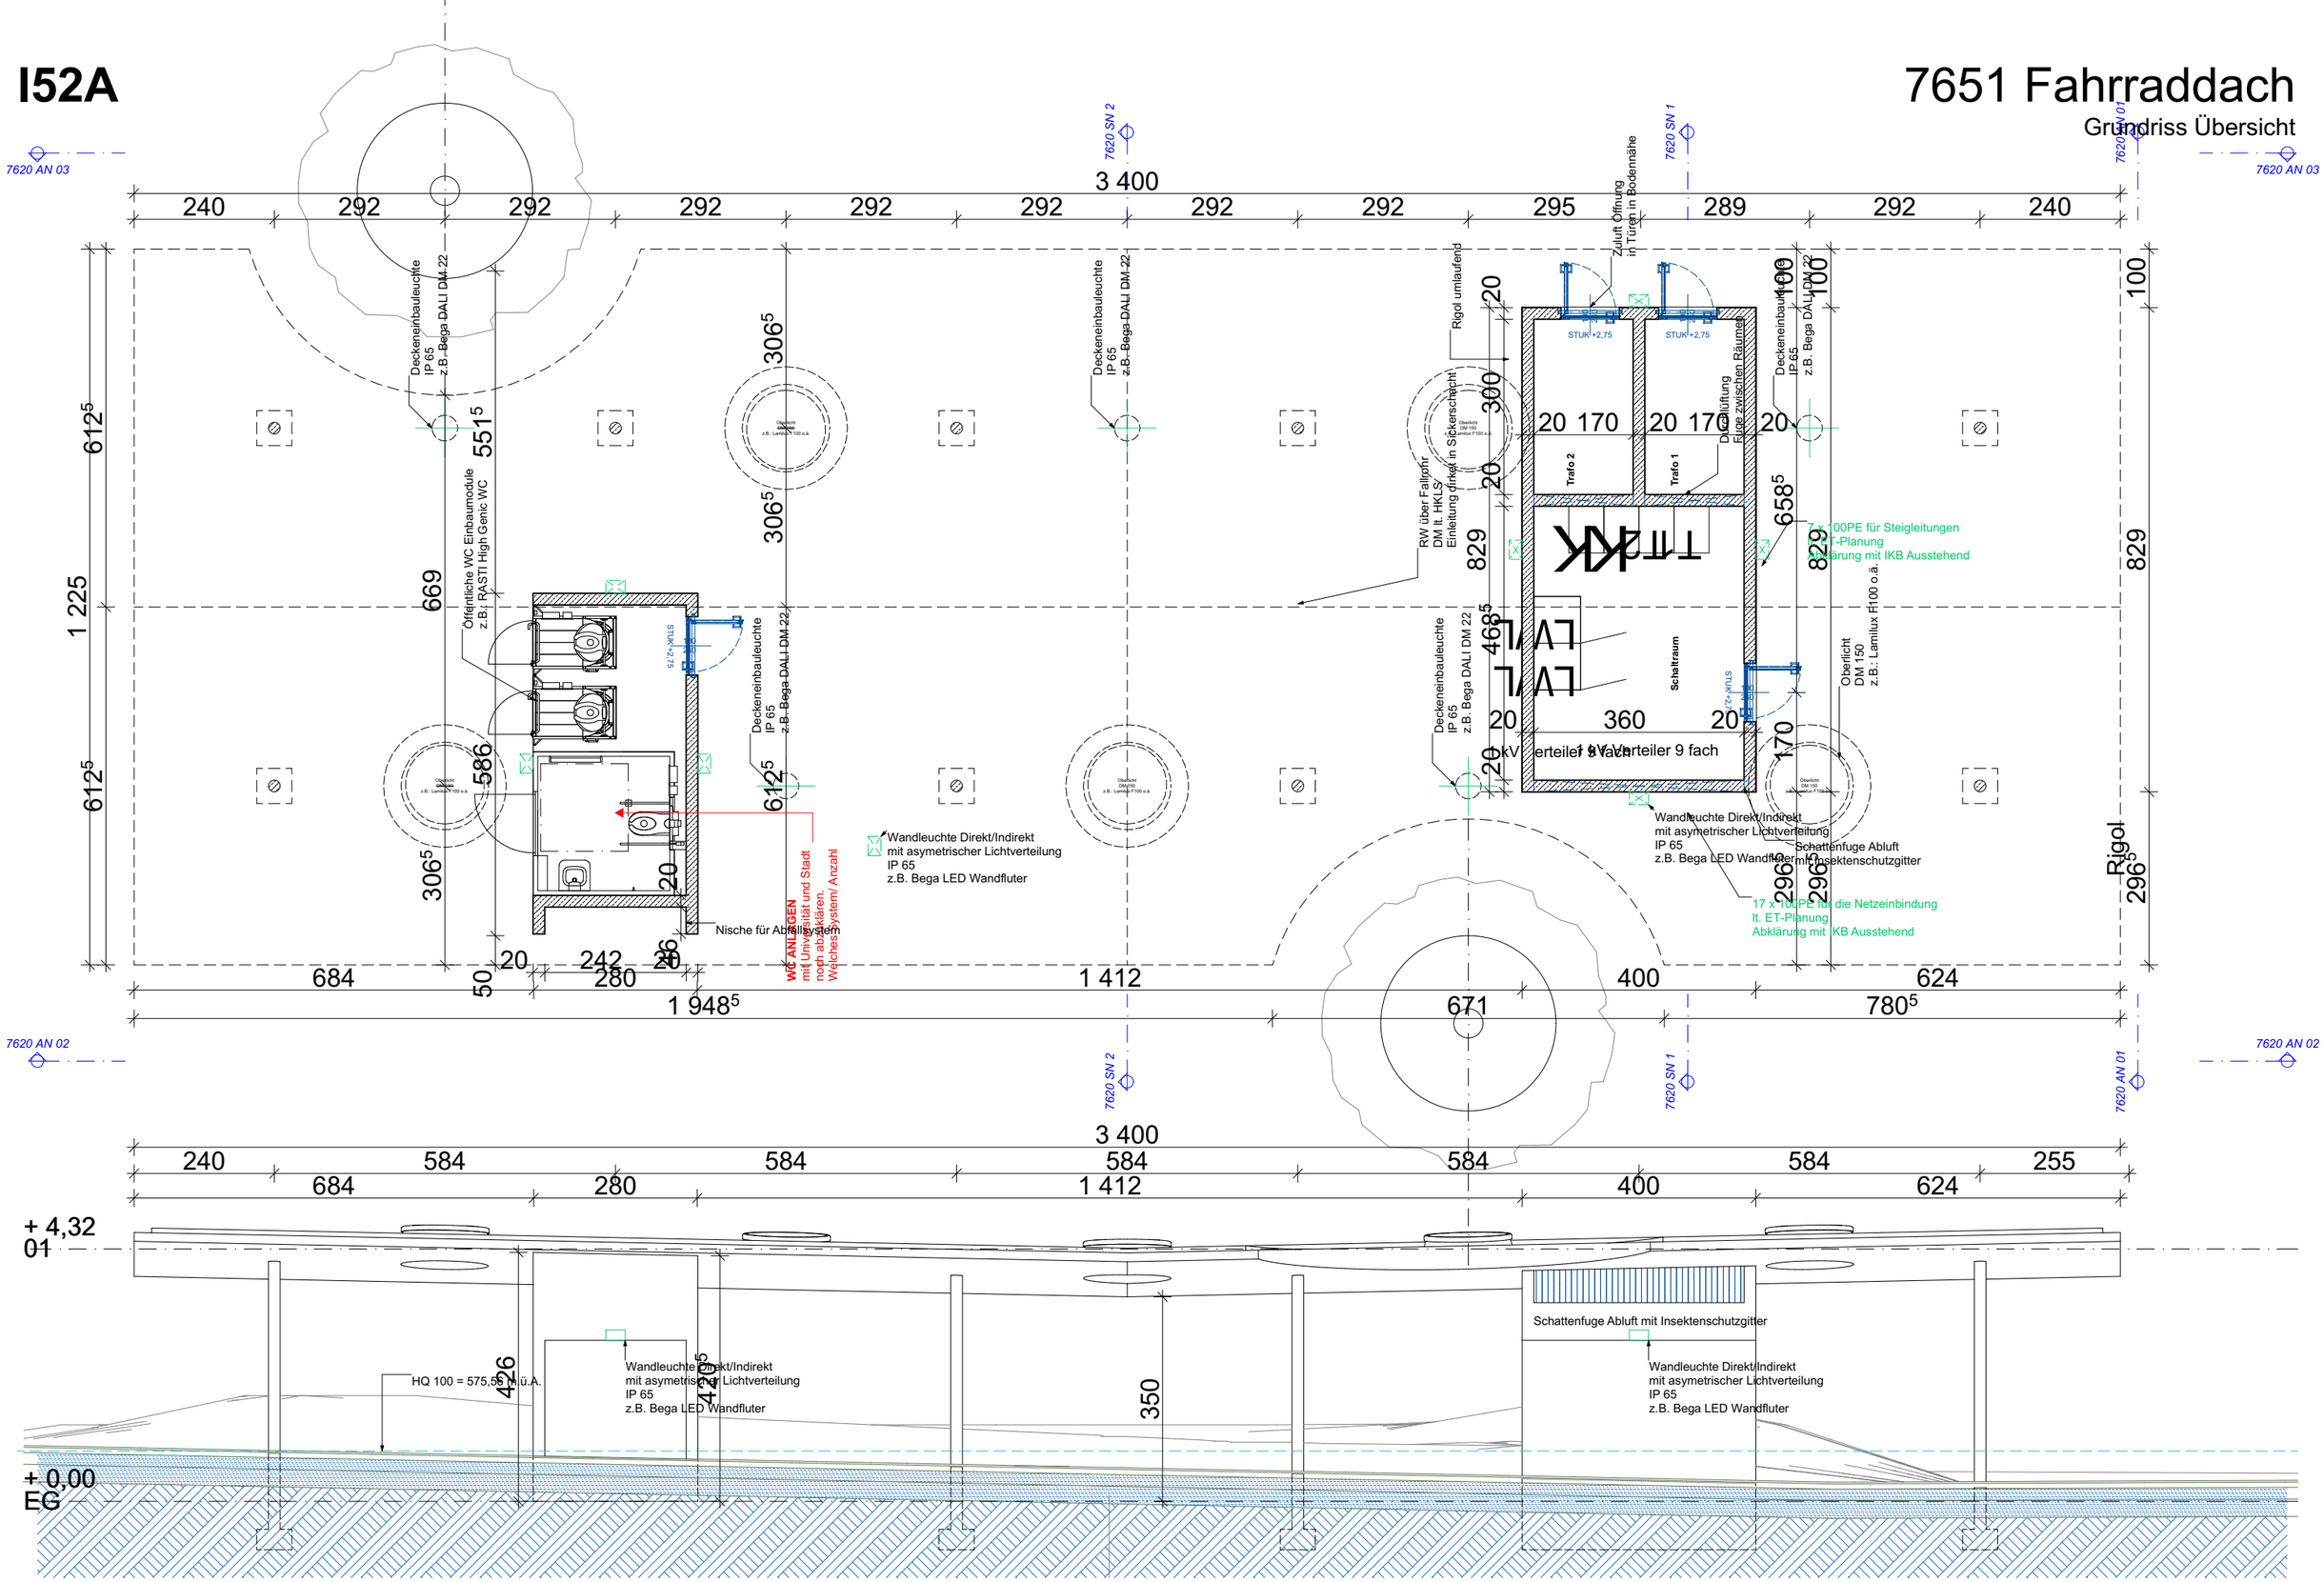

ARCHITEKTUR — **günter mohr architekten** Mollardgasse 85a / III / 140 A–1060 Wien, T + 43 1 2367068 office@mohr-architekt.at www.mohr-architekt.at	AUFTRAGGEBER BIG **Bundesimmobiliengesellschaft m.b.H.** Trabrennstraße 2c 1020 Wien Projektleitung: DI Christian Volgger T +43 5 0244 - 5725 / christian.volgger@big.at	BAUHVORHABEN **Neubau Lehr- und Bürogebäude Uni Innsbruck** Innrain 52a, 6020 Innsbruck	PHASE **EP** PROJEKTCODE **I52A**	MASSTAB **1:100** PLANGRÖSSE **A3**	PLANINHALT **Fahrraddach Übersicht | Big Art** PLANNUMMER **I52A-AS-700101-7651**	DATUM **16.10.2019** STATUS **G01**

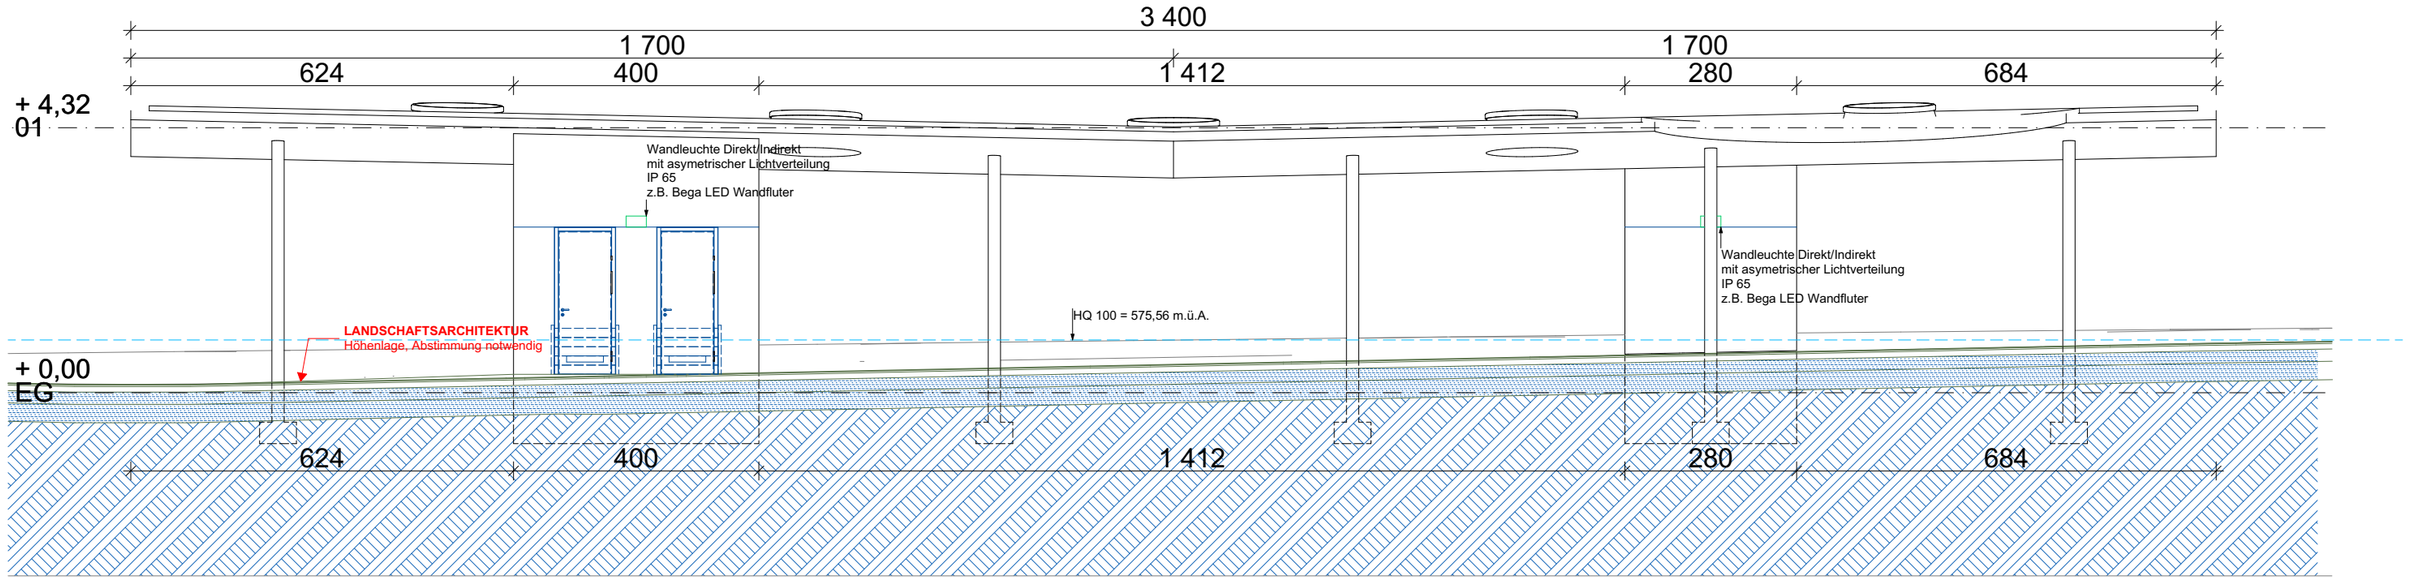

ARCHITEKTUR
—
günter mohr architekten
Mollardgasse 85a / III / 140
A–1060 Wien,
T + 43 1 2367068
office@mohr-architekt.at
www.mohr-architekt.at

AUFTRAGGEBER
BIG
Bundesimmobiliengesellschaft m.b.H.
Trabrennstraße 2c
1020 Wien
Projektleitung: DI Christian Volgger
T +43 5 0244 - 5725 /
christian.volgger@big.at

BAUVORHABEN
Neubau Lehr- und Bürogebäude Uni Innsbruck
Innrain 52a, 6020 Innsbruck

PHASE	MASSTAB	PLANINHALT	DATUM
EP	**1:100**	**Fahrraddach Übersicht | Big Art**	**16.10.2019**
PROJEKTCODE	PLANGRÖSSE	PLANNUMMER	STATUS
I52A	**A3**	**I52A-AS-700101-7652**	**G01**

I52A

7653 Fahrraddach

7620 AN 01

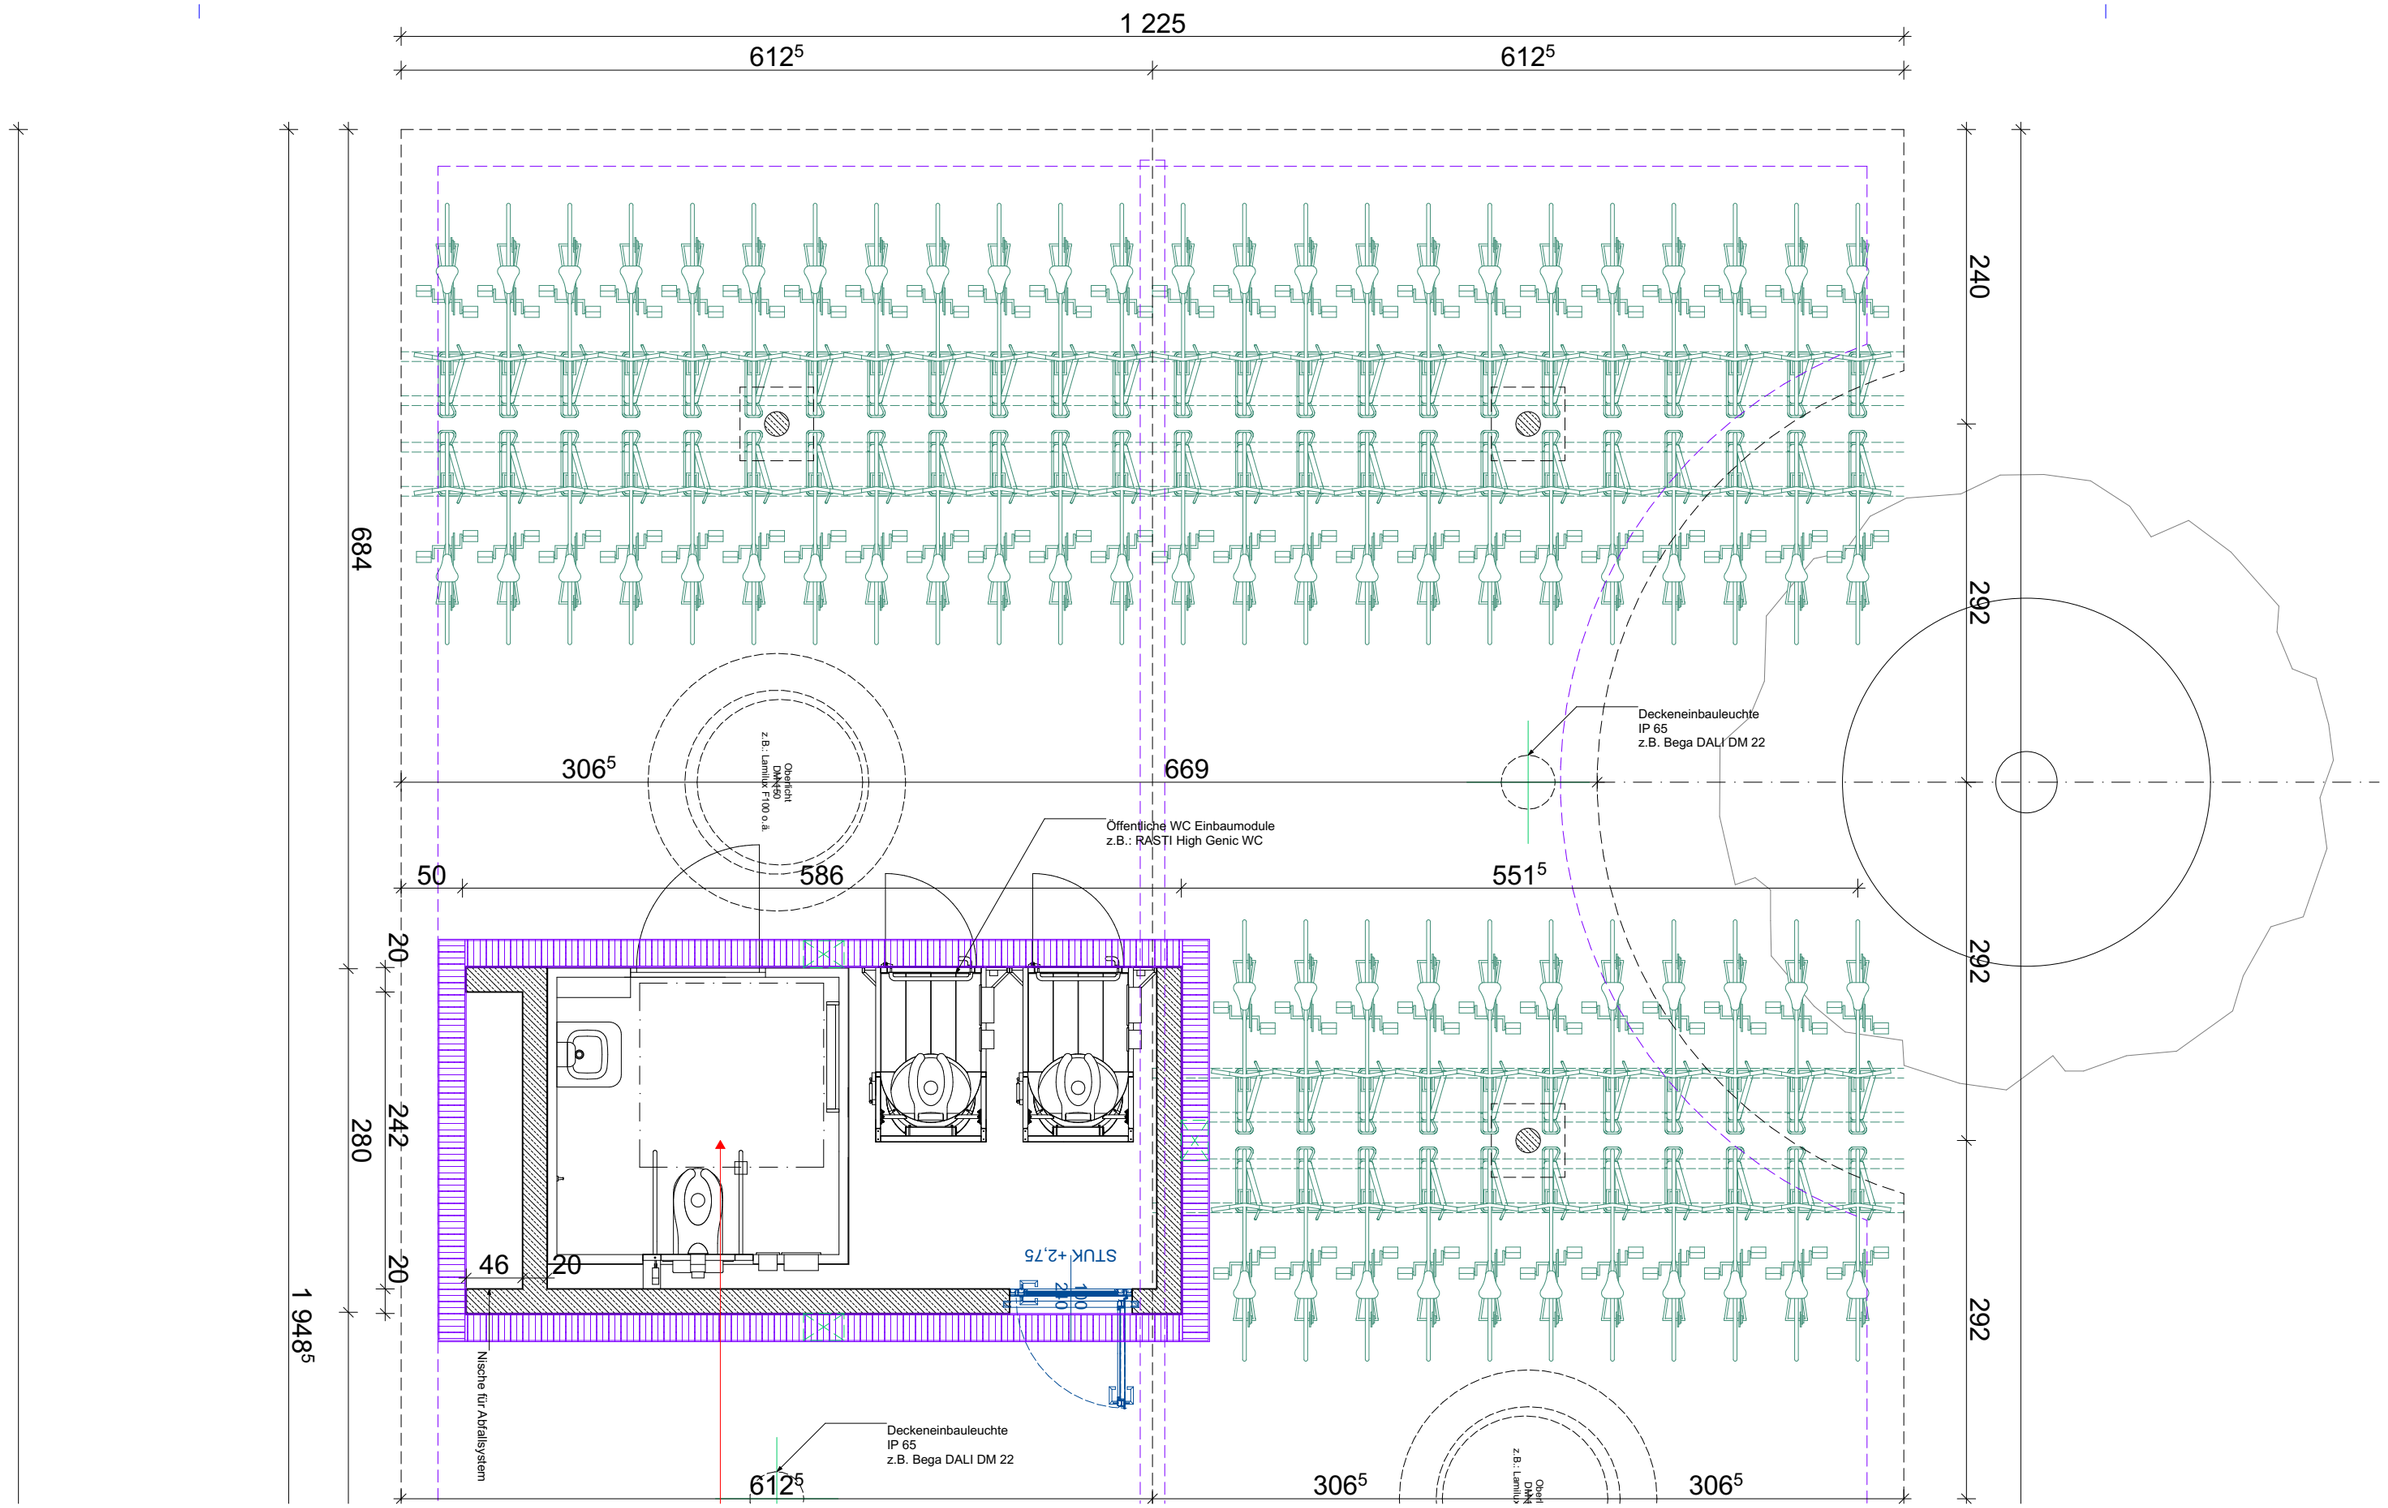

ARCHITEKTUR — **günter mohr architekten** Mollardgasse 85a / III / 140 A–1060 Wien, T + 43 1 2367068 office@mohr-architekt.at www.mohr-architekt.at	AUFTRAGGEBER [ ] BIG **Bundesimmobiliengesellschaft m.b.H.** Trabrennstraße 2c 1020 Wien Projektleitung: DI Christian Volgger T +43 5 0244 - 5725 / christian.volgger@big.at	BAUVORHABEN **Neubau Lehr- und Bürogebäude Uni Innsbruck** Innrain 52a, 6020 Innsbruck	PHASE **EP**	MASSTAB **1:50**	PLANINHALT **Fahrraddach Grundriss 01 | Big Art**
			PROJEKTCODE **I52A**	PLANGRÖSSE **A3**	PLANNUMMER **I52A-AS-700101-7653**
					DATUM **16.10.2019**
					STATUS **G01**

I52A

7654 Fahrraddach

7620 AN 01

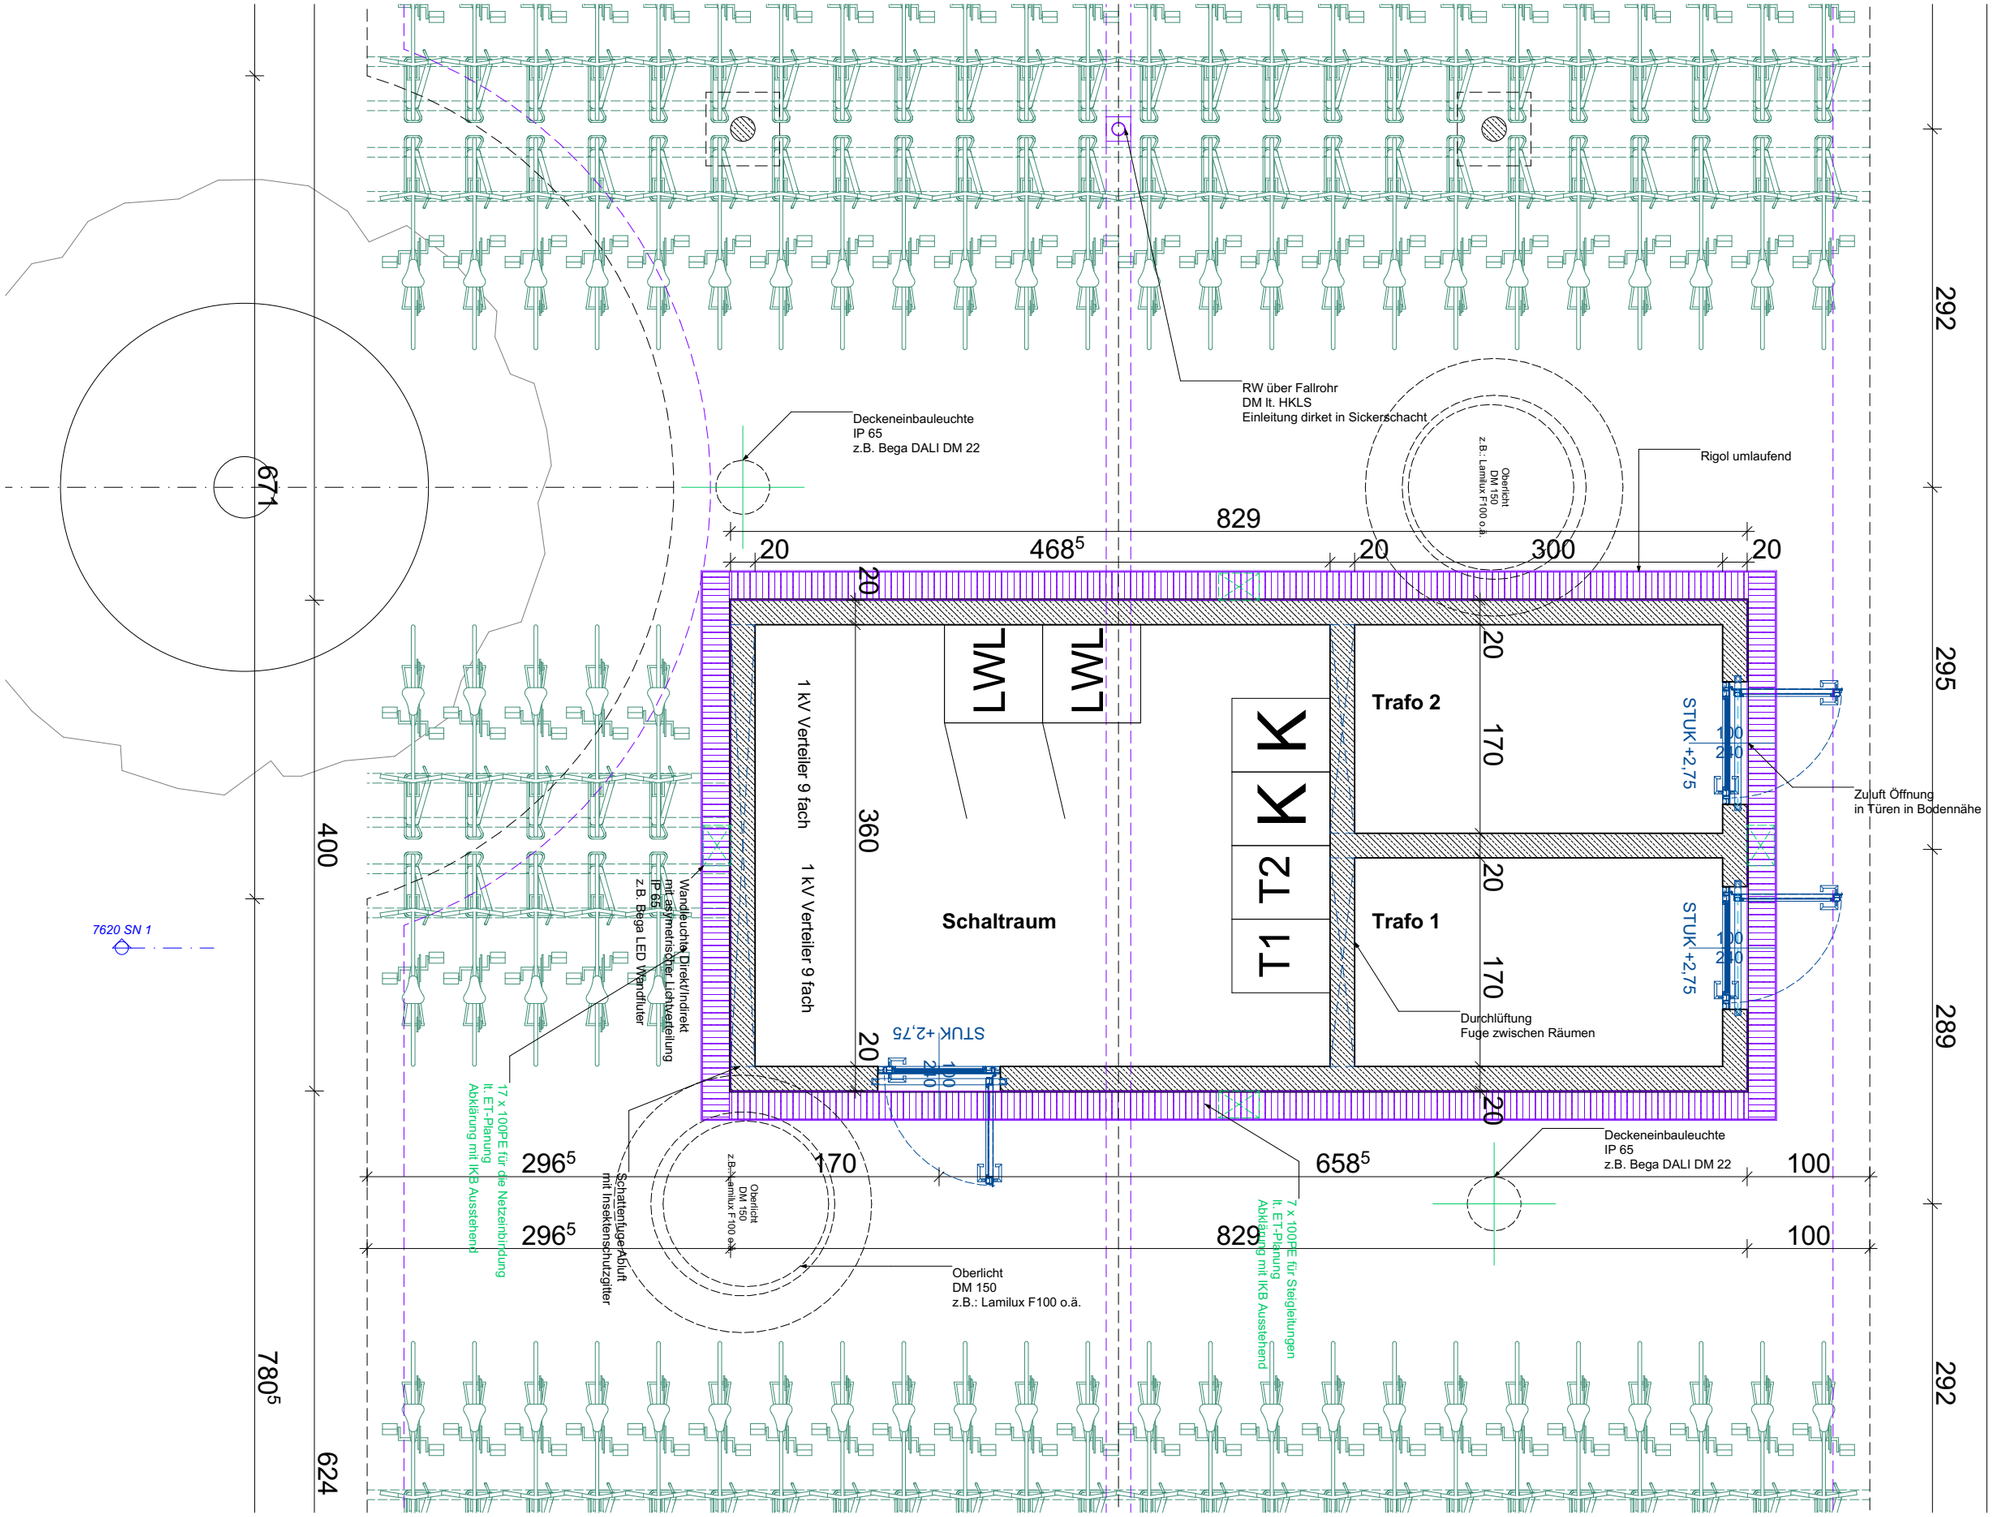

ARCHITEKTUR — **günter mohr architekten** Mollardgasse 85a / III / 140 A–1060 Wien, T + 43 1 2367068 office@mohr-architekt.at www.mohr-architekt.at	AUFTRAGGEBER [ ] BIG **Bundesimmobiliengesellschaft m.b.H.** Trabrennstraße 2c 1020 Wien Projektleitung: DI Christian Volgger T +43 5 0244 - 5725 / christian.volgger@big.at	BAUVORHABEN **Neubau Lehr- und Bürogebäude Uni Innsbruck** Innrain 52a, 6020 Innsbruck	PHASE **EP** PROJEKTCODE **I52A**	MASSTAB **1:50** PLANGRÖSSE **A3**	PLANINHALT **Fahrraddach Grundriss 02 | Big Art** PLANNUMMER **I52A-AS-700101-7654**	DATUM **16.10.2019** STATUS **G01**

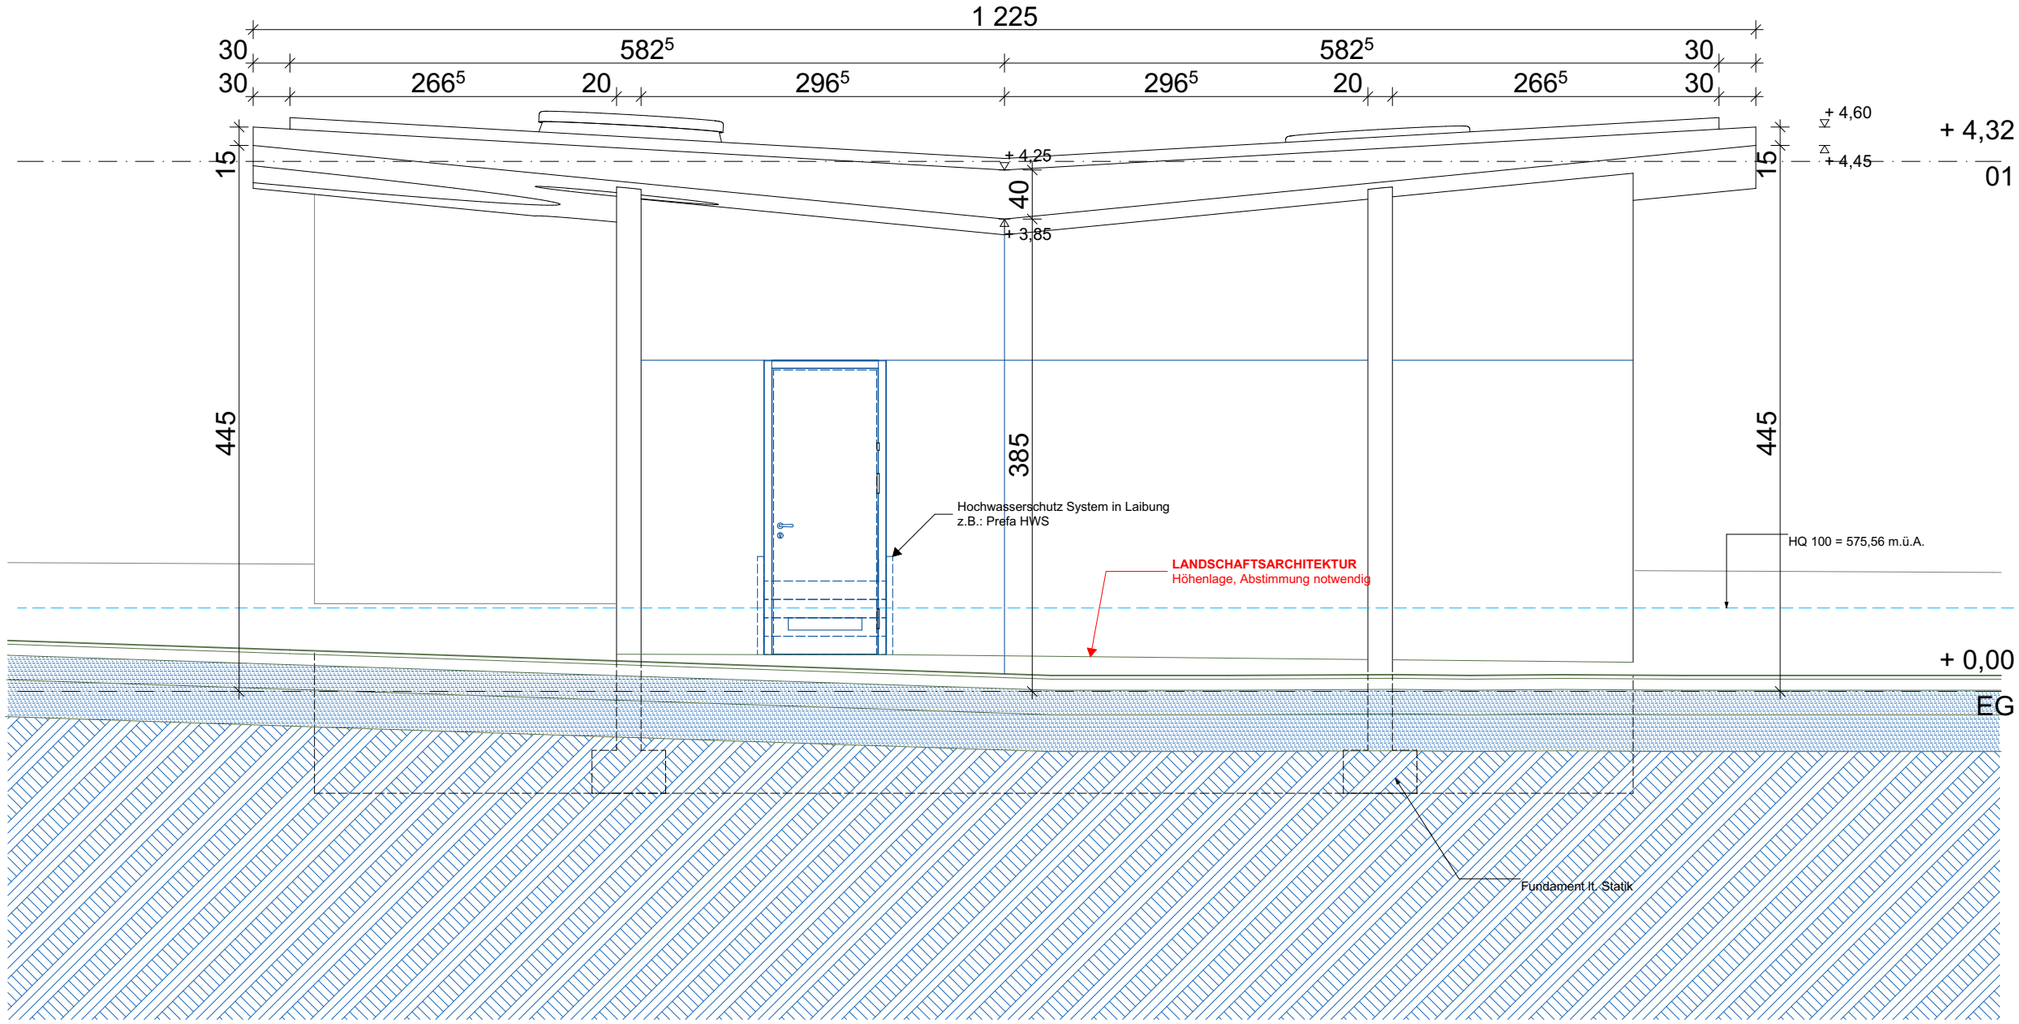

ARCHITEKTUR
—
günter mohr architekten
Mollardgasse 85a / III / 140
A–1060 Wien,
T + 43 1 2367068
office@mohr-architekt.at
www.mohr-architekt.at

AUFTRAGGEBER
BIG
Bundesimmobiliengesellschaft m.b.H.
Trabrennstraße 2c
1020 Wien
Projektleitung: DI Christian Volgger
T +43 5 0244 - 5725 /
christian.volgger@big.at

BAUHVORHABEN
Neubau Lehr- und Bürogebäude
Uni Innsbruck
Innrain 52a, 6020 Innsbruck

PHASE	MASSTAB	PLANINHALT	DATUM
EP	**1:50**	**Fahrraddach A01 | Big Art**	**16.10.2019**
PROJEKTCODE	PLANGRÖSSE	PLANNUMMER	STATUS
I52A	**A3**	**I52A-AS-700101-7655**	**G01**

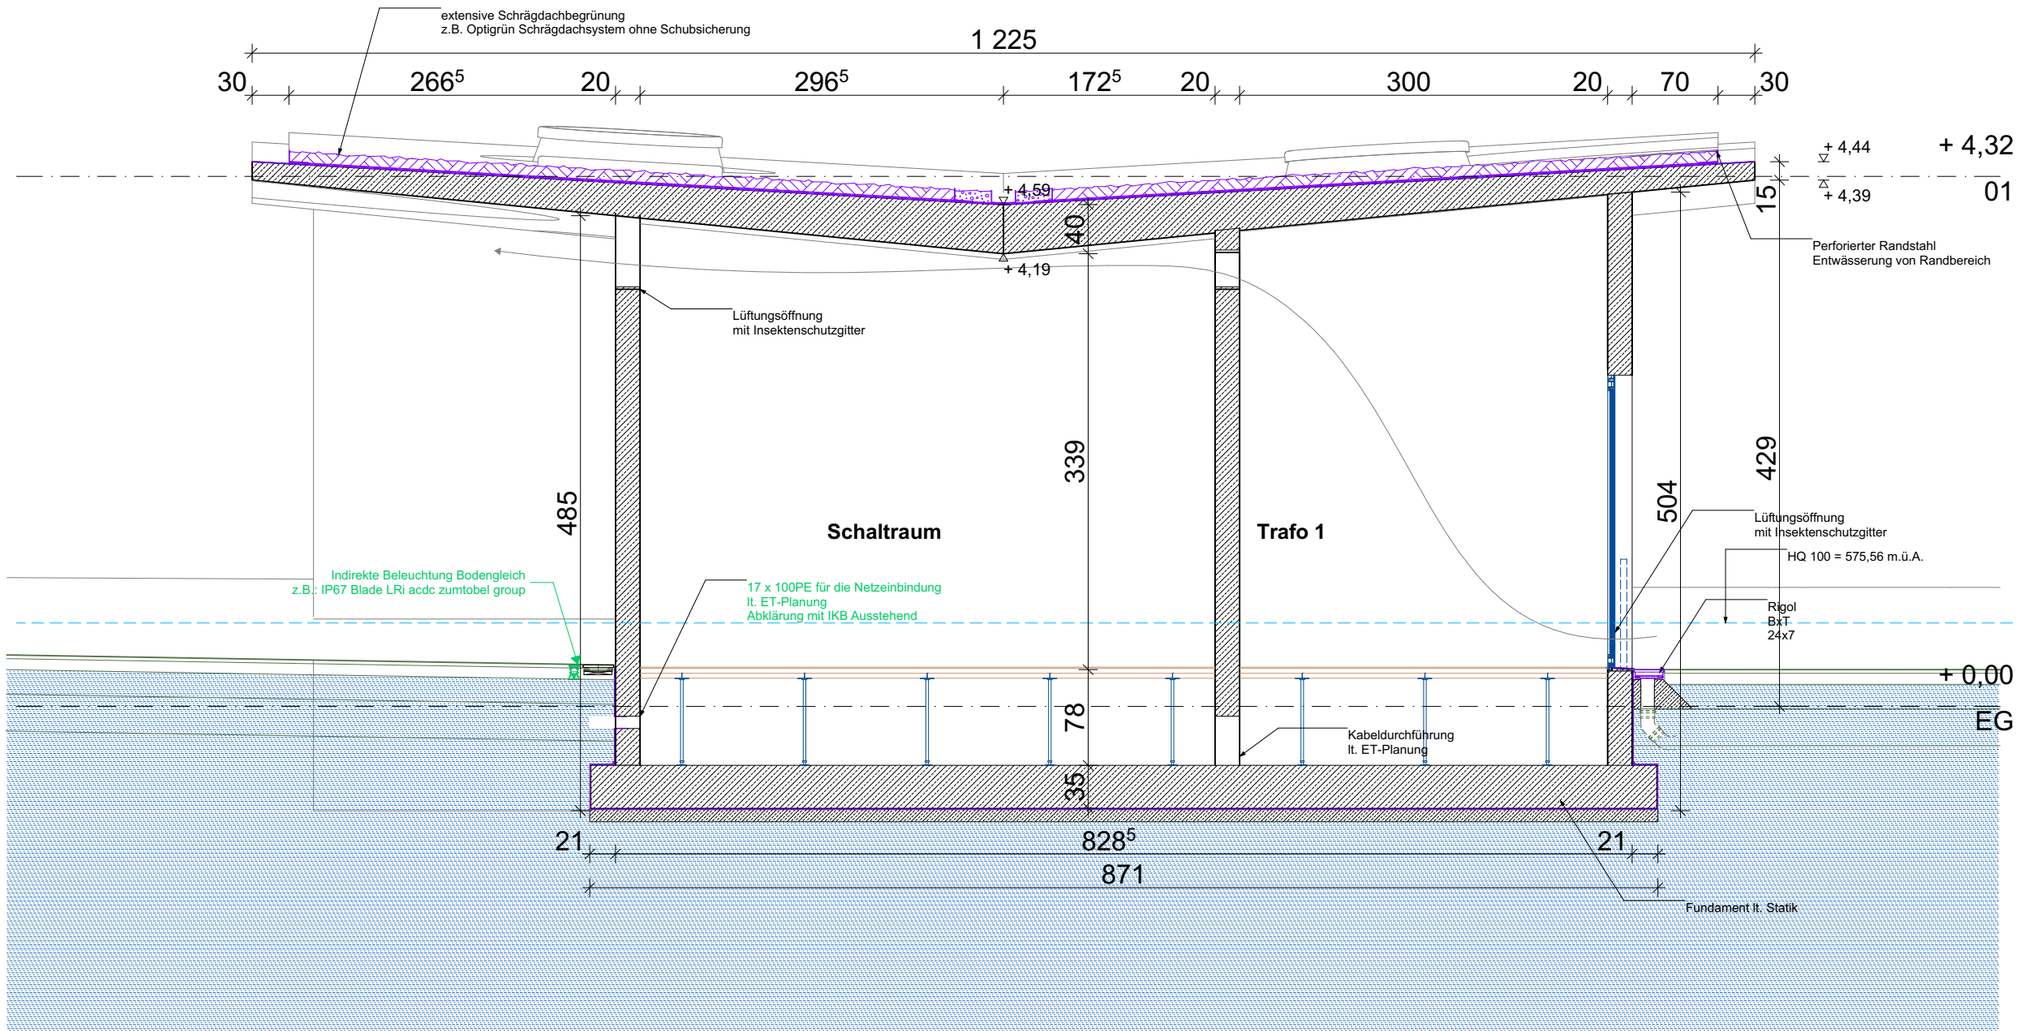

ARCHITEKTUR — **günter mohr architekten** Mollardgasse 85a / III / 140 A–1060 Wien, T + 43 1 2367068 office@mohr-architekt.at www.mohr-architekt.at	AUFTRAGGEBER BIG **Bundesimmobiliengesellschaft m.b.H.** Trabrennstraße 2c 1020 Wien Projektleitung: DI Christian Volgger T +43 5 0244 - 5725 / christian.volgger@big.at	BAUHVORHABEN **Neubau Lehr- und Bürogebäude Uni Innsbruck** Innrain 52a, 6020 Innsbruck	PHASE **EP**	MASSTAB **1:50**	PLANINHALT **Fahrraddach SN01 | Big Art**	DATUM **16.10.2019**
			PROJEKTCODE **I52A**	PLANGRÖSSE **A3**	PLANNUMMER **I52A-AS-700101-7656**	STATUS **G01**

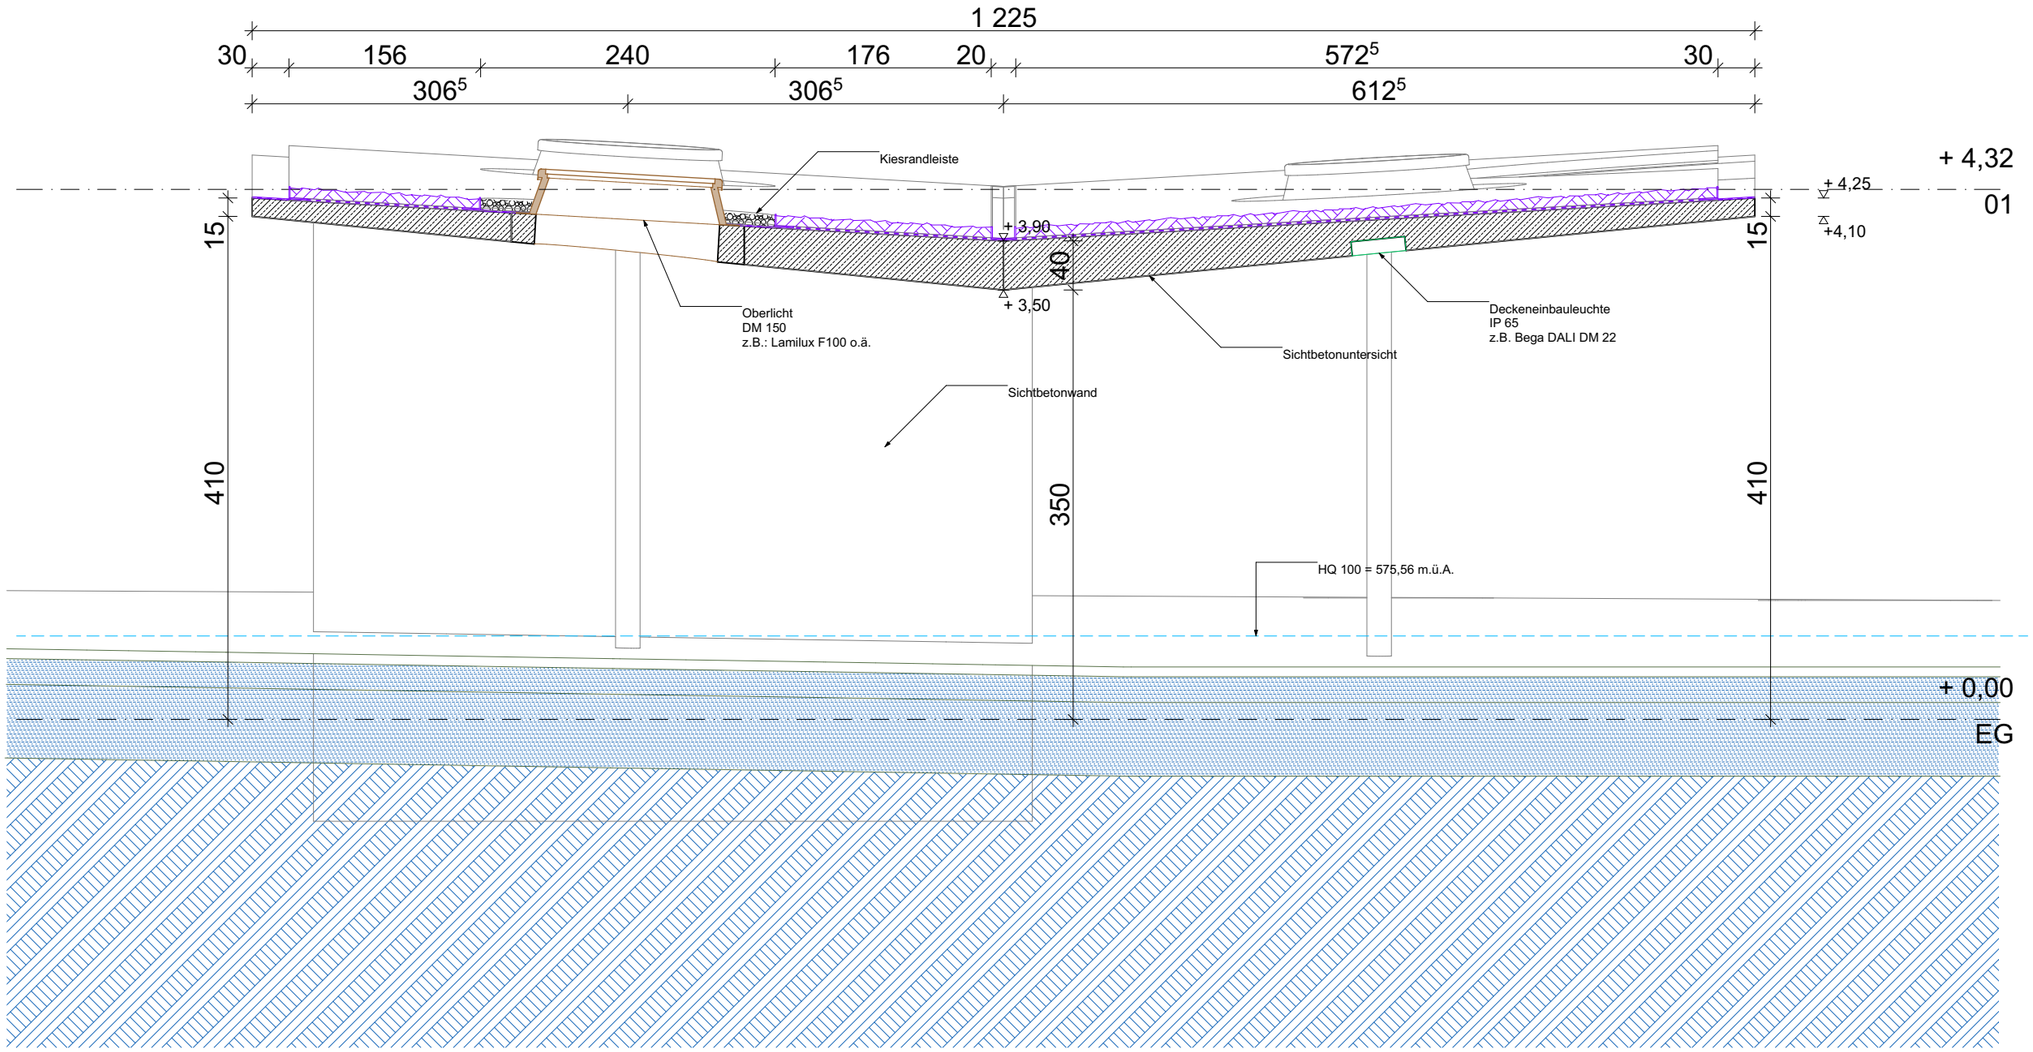

ARCHITEKTUR
—
günter mohr architekten
Mollardgasse 85a / III / 140
A–1060 Wien,
T + 43 1 2367068
office@mohr-architekt.at
www.mohr-architekt.at

AUFTRAGGEBER
BIG
Bundesimmobiliengesellschaft m.b.H.
Trabrennstraße 2c
1020 Wien
Projektleitung: DI Christian Volgger
T +43 5 0244 - 5725 /
christian.volgger@big.at

BAUHVORHABEN
Neubau Lehr- und Bürogebäude Uni Innsbruck
Innrain 52a, 6020 Innsbruck

PHASE	MASSTAB	PLANINHALT	DATUM
EP	**1:50**	**Fahrraddach SN02 | Big Art**	**16.10.2019**
PROJEKTCODE	PLANGRÖSSE	PLANNUMMER	STATUS
I52A	**A3**	**I52A-AS-700101-7657**	**G01**